

BAS

Bedrijfsgebouw Terwolde
Fam. Kooi-Moleman


Twelloseweg 23 Terwolde

15 maart 2022

Opdrachtomschrijving


In opdracht van de familie Kooi-Moleman heeft bureau BAS een ontwerp gemaakt voor een nieuw te bouwen bedrijfsgebouw in Terwolde.


Het ontwerp bestaat uit twee architectonische volumes die uit het maaiveld zijn opgetrokken. De wanden bestaan uit zwart staal en het dak is een groendak. De entree bevindt zich tussen beide volumes. Het gebouw krijgt een multifunctionele invulling gericht op werken en bijeenkomsten.

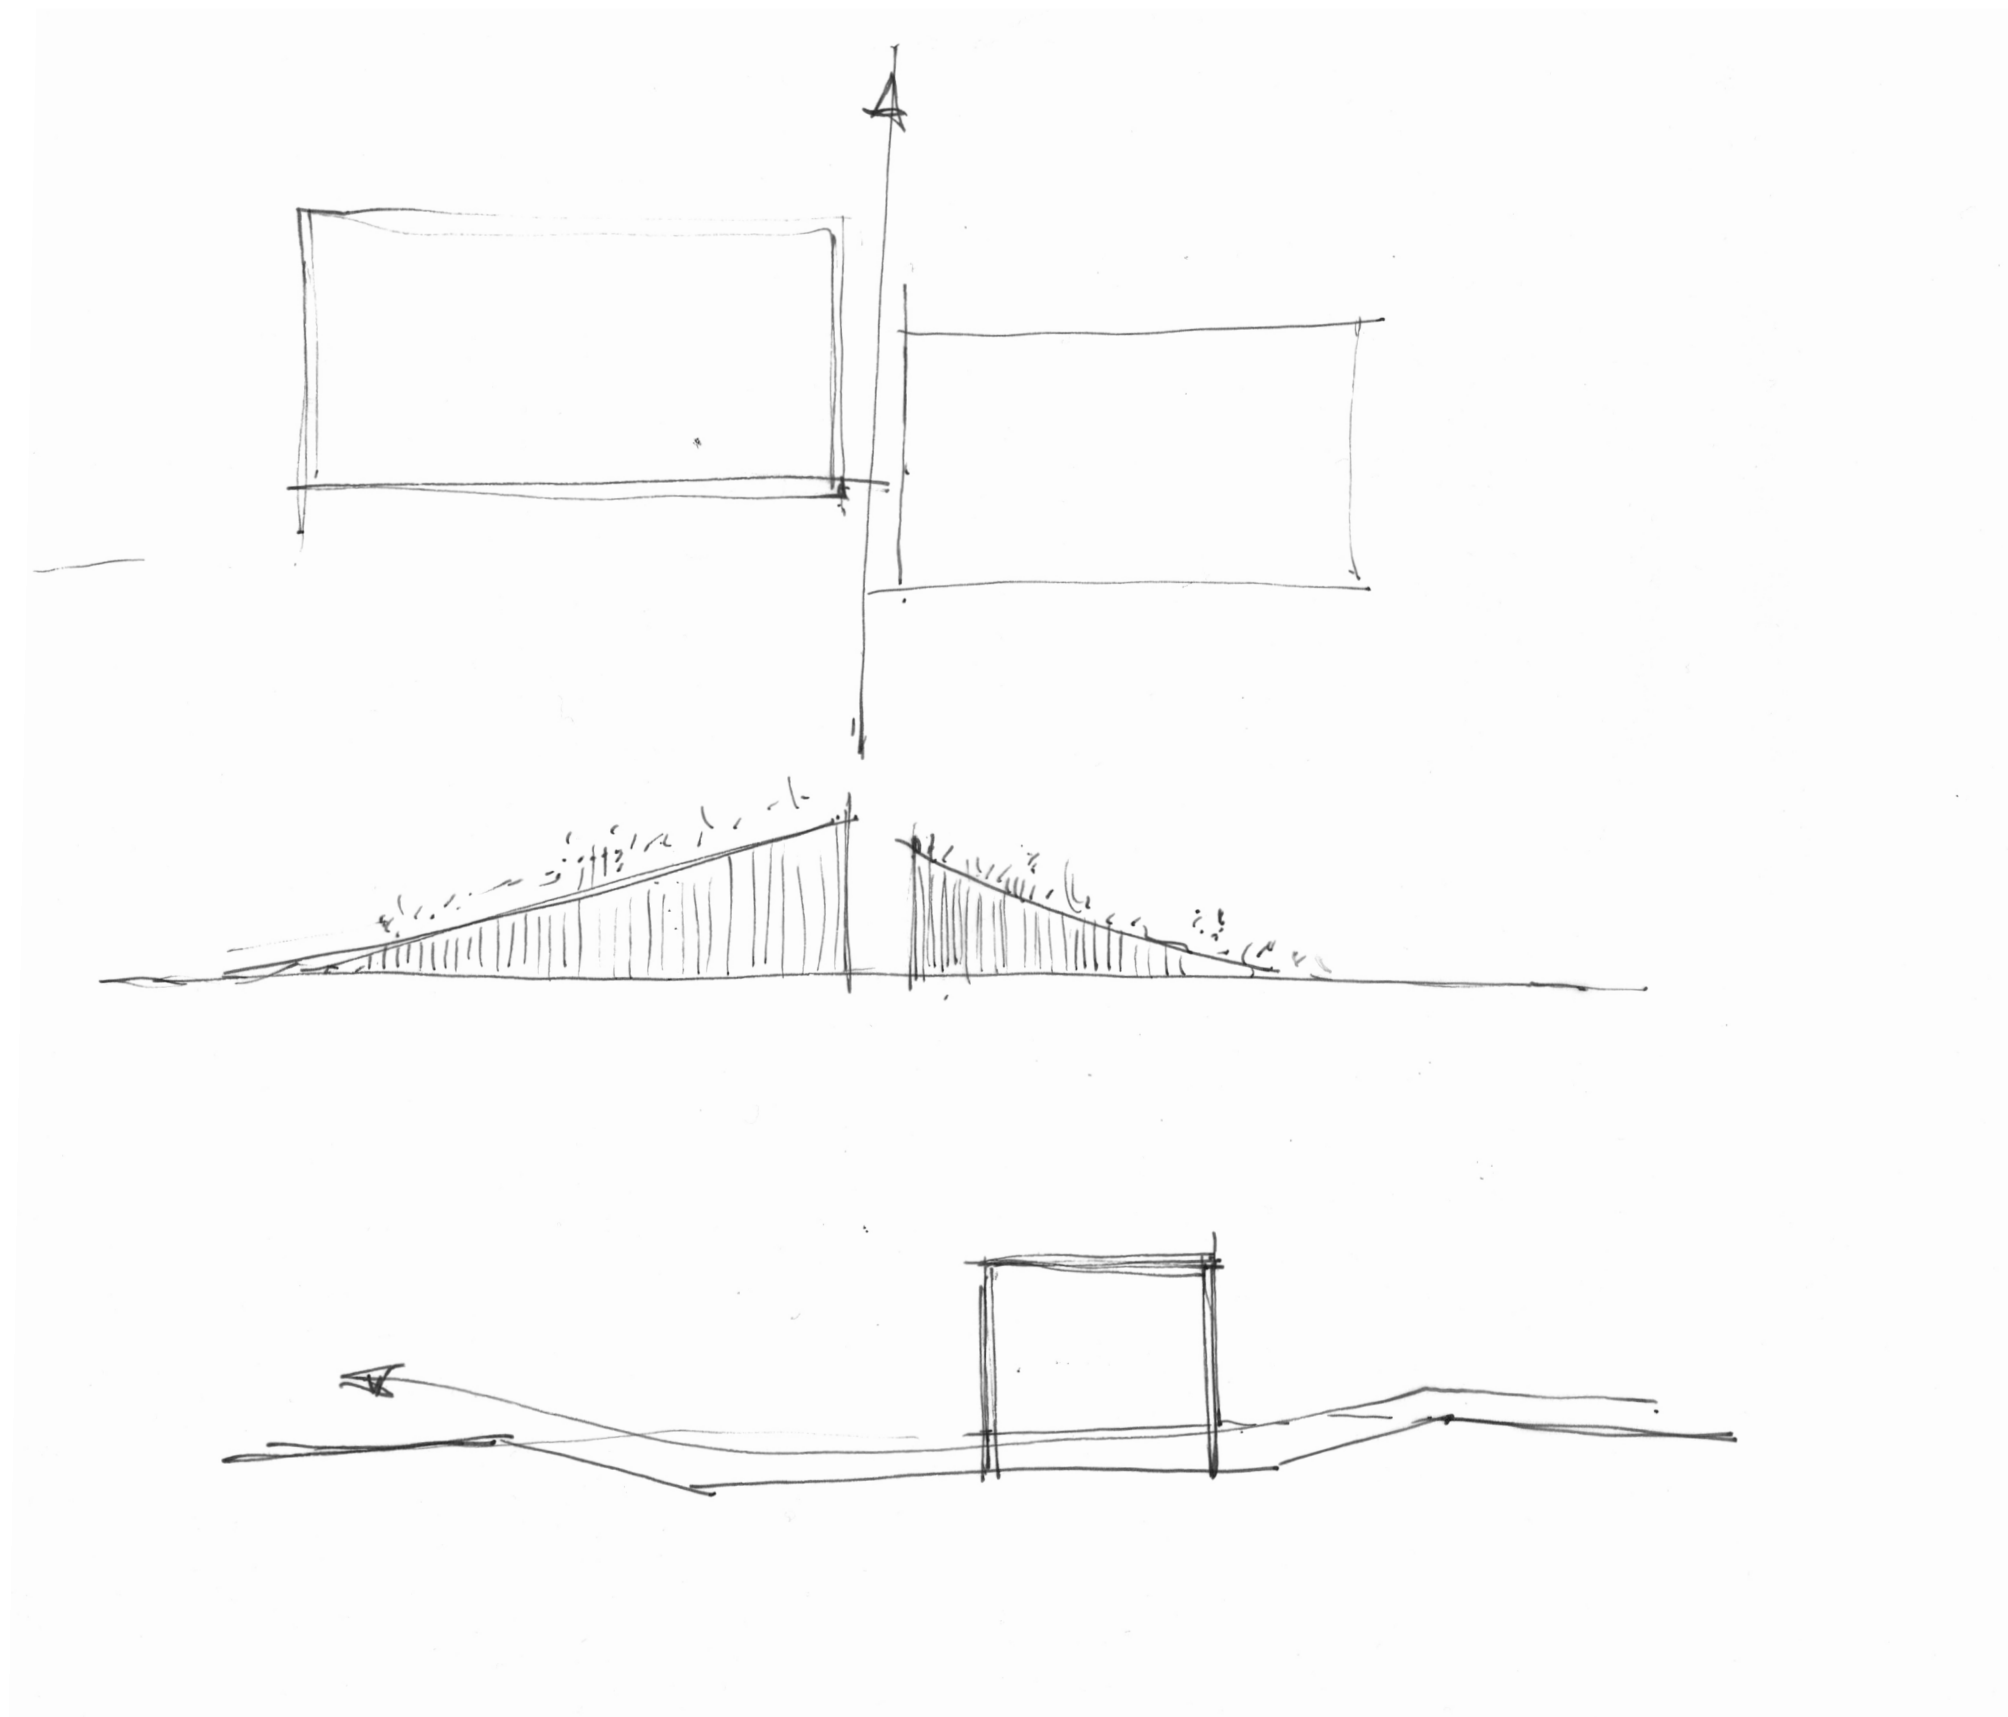


architectonisch concept




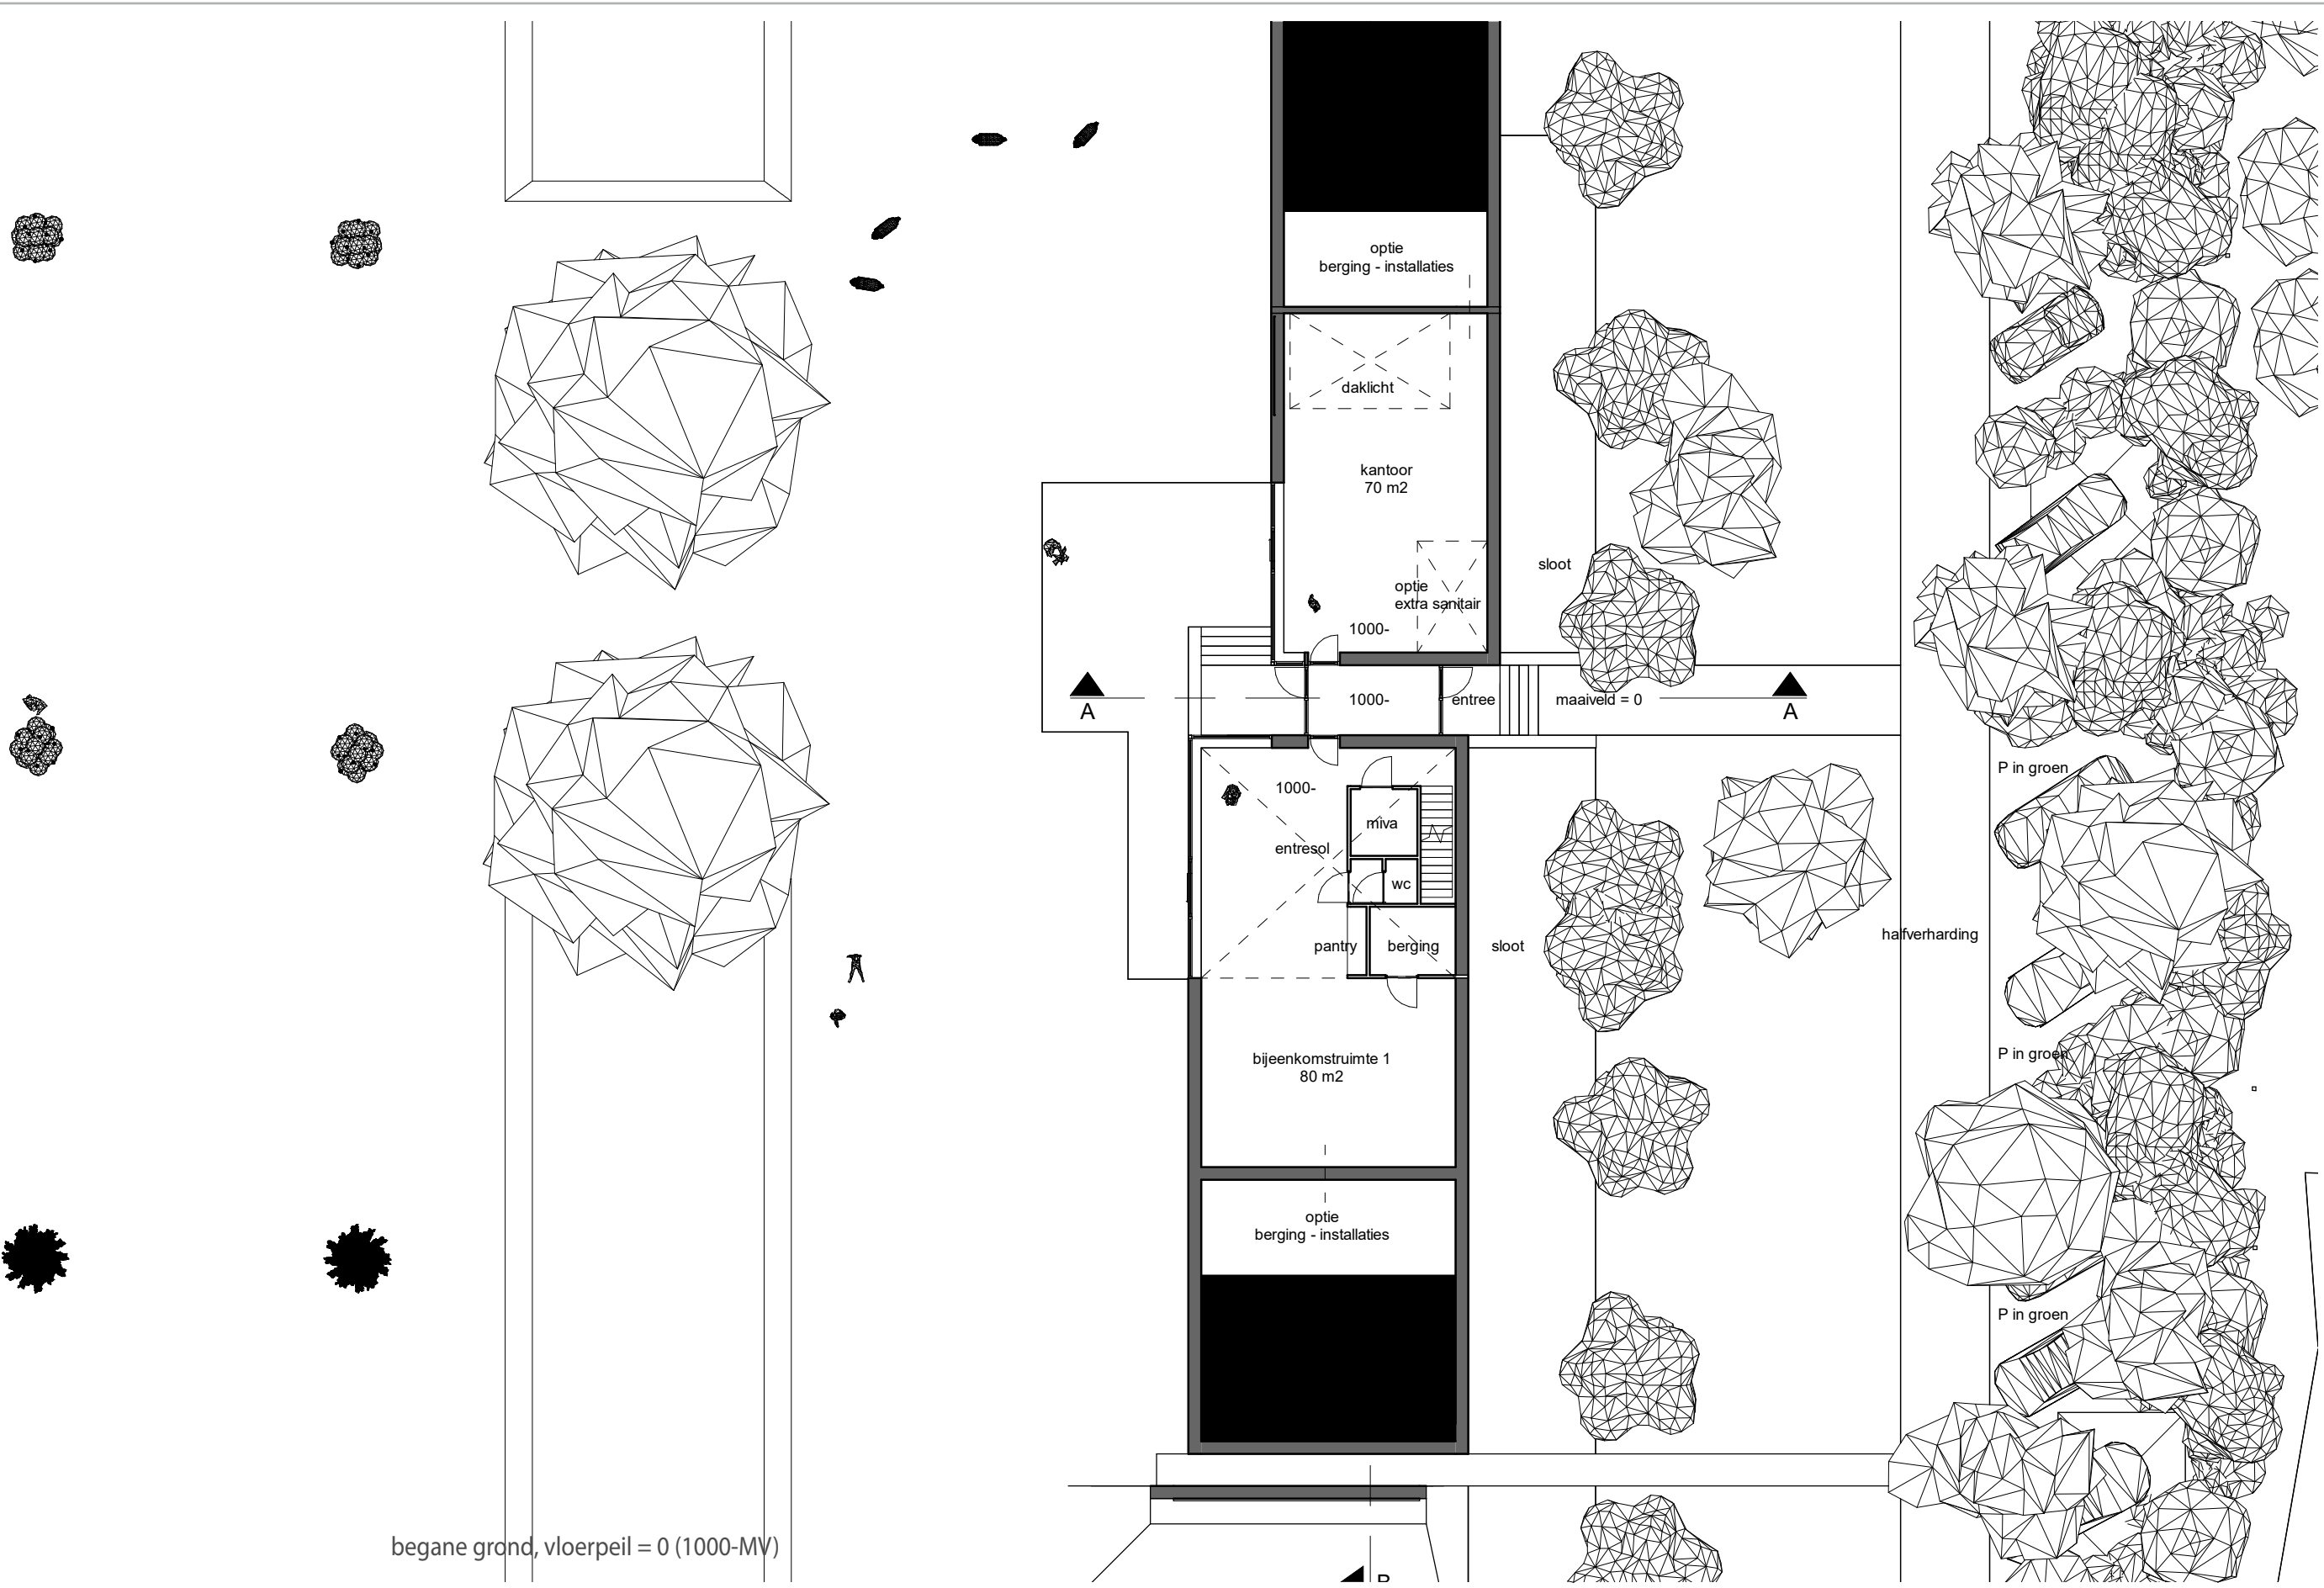

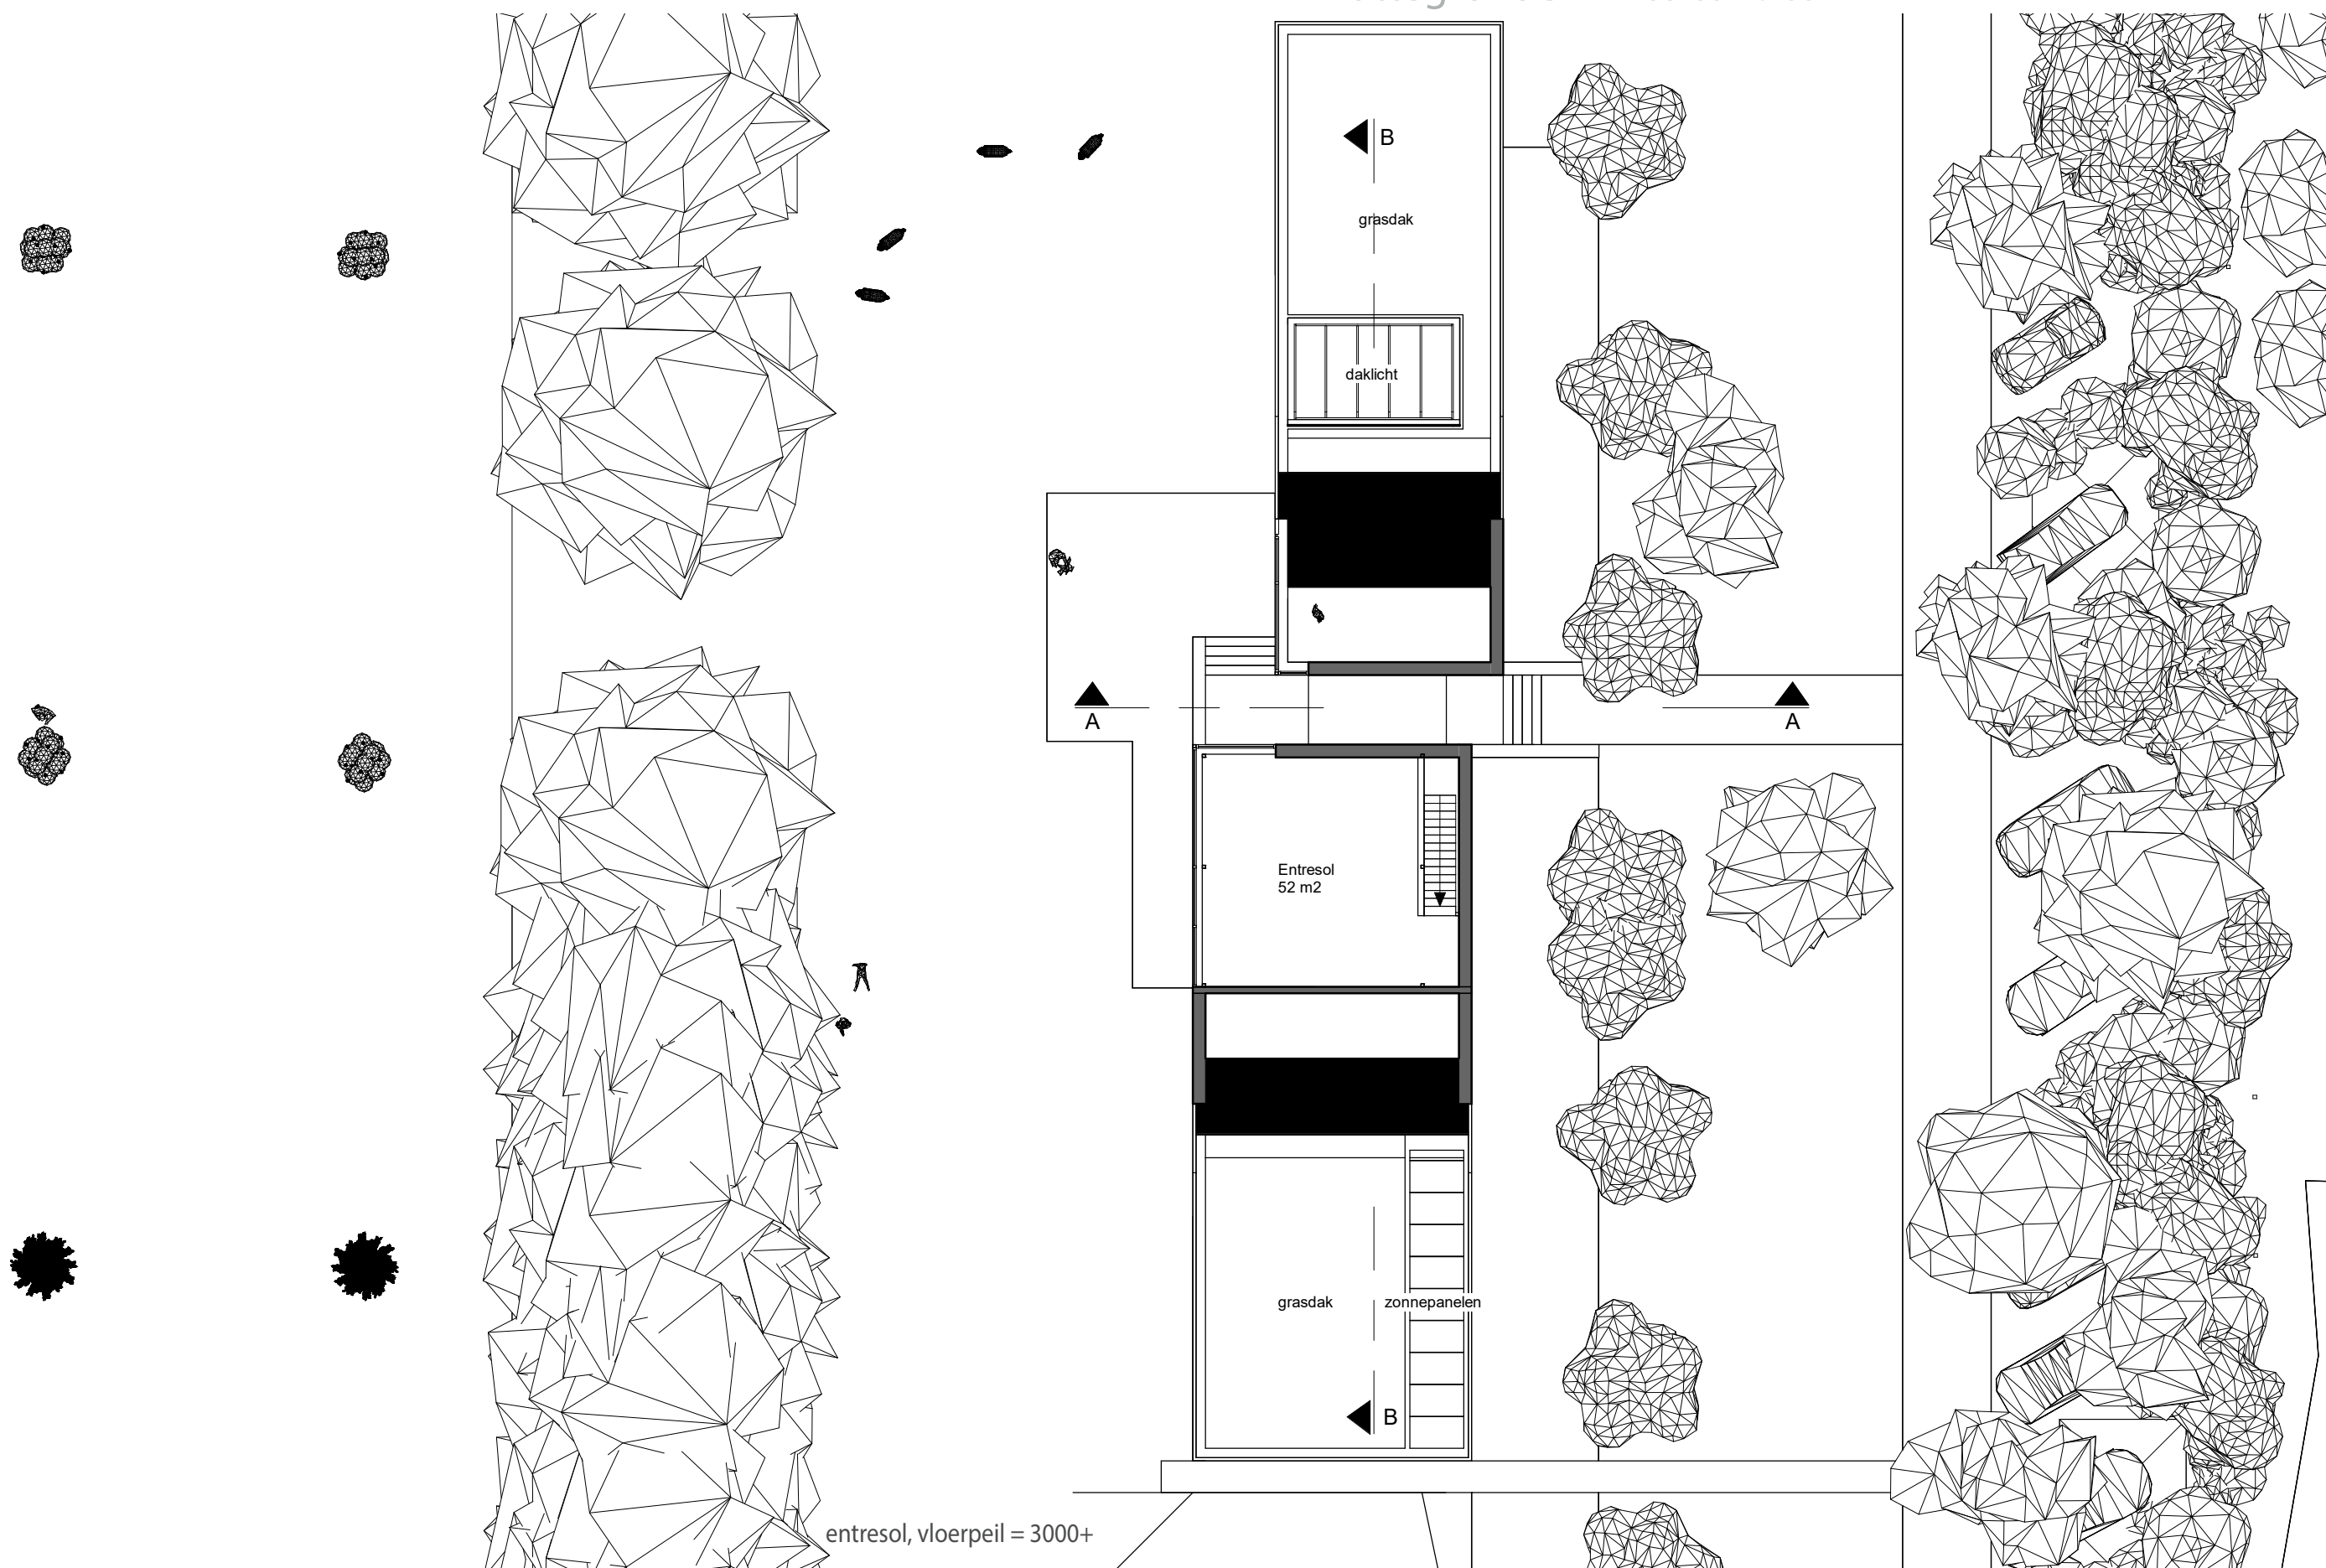


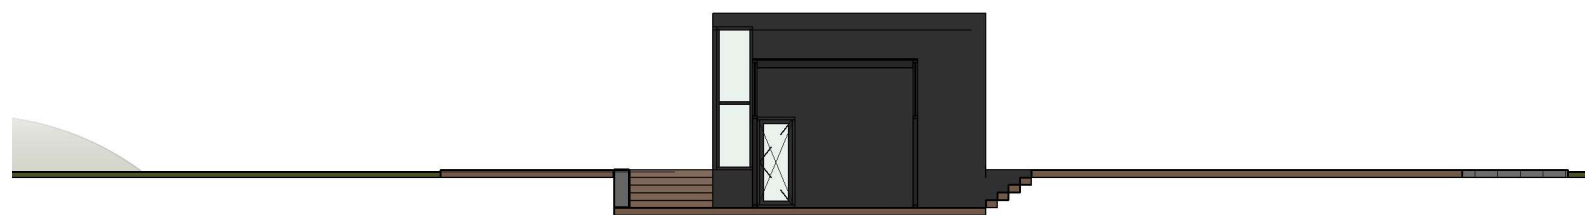

doorsnede A-A

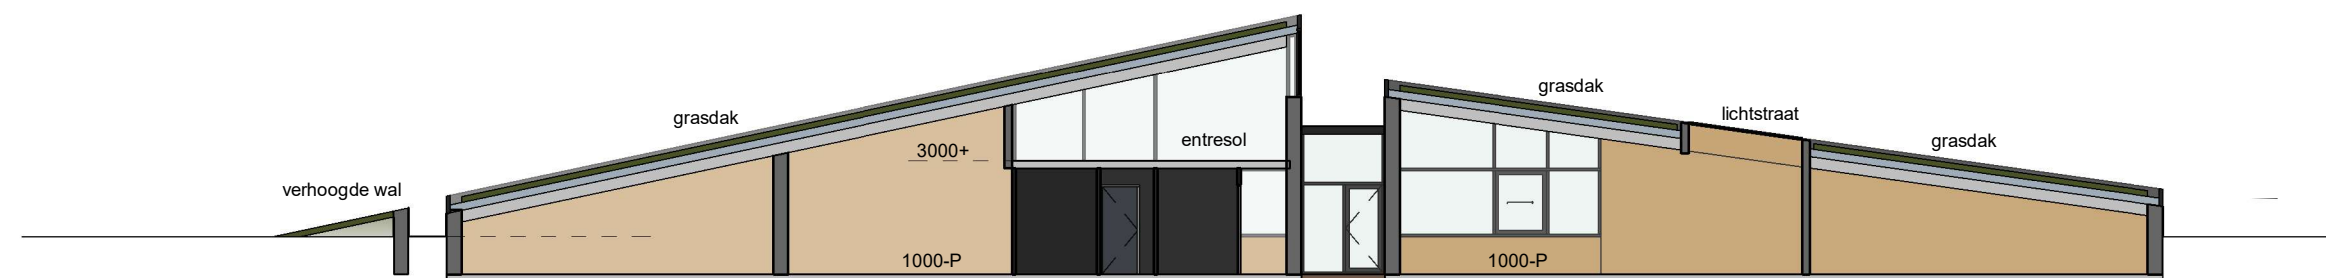

doorsnede B-B

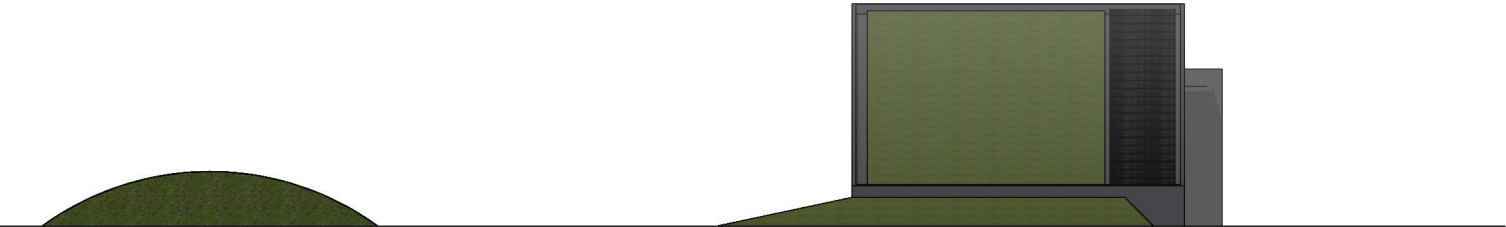


voorgevel




rechter zijgevel





achtergevel

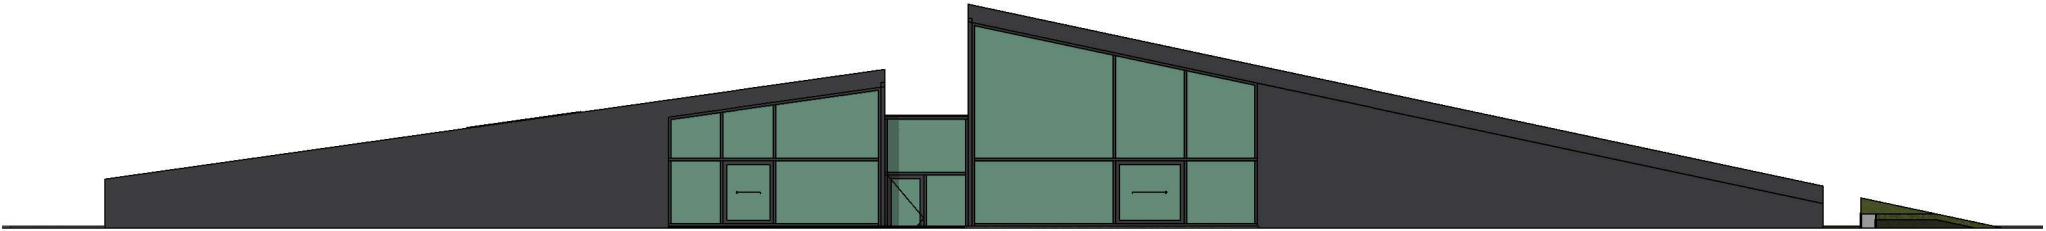


linker zijgevel

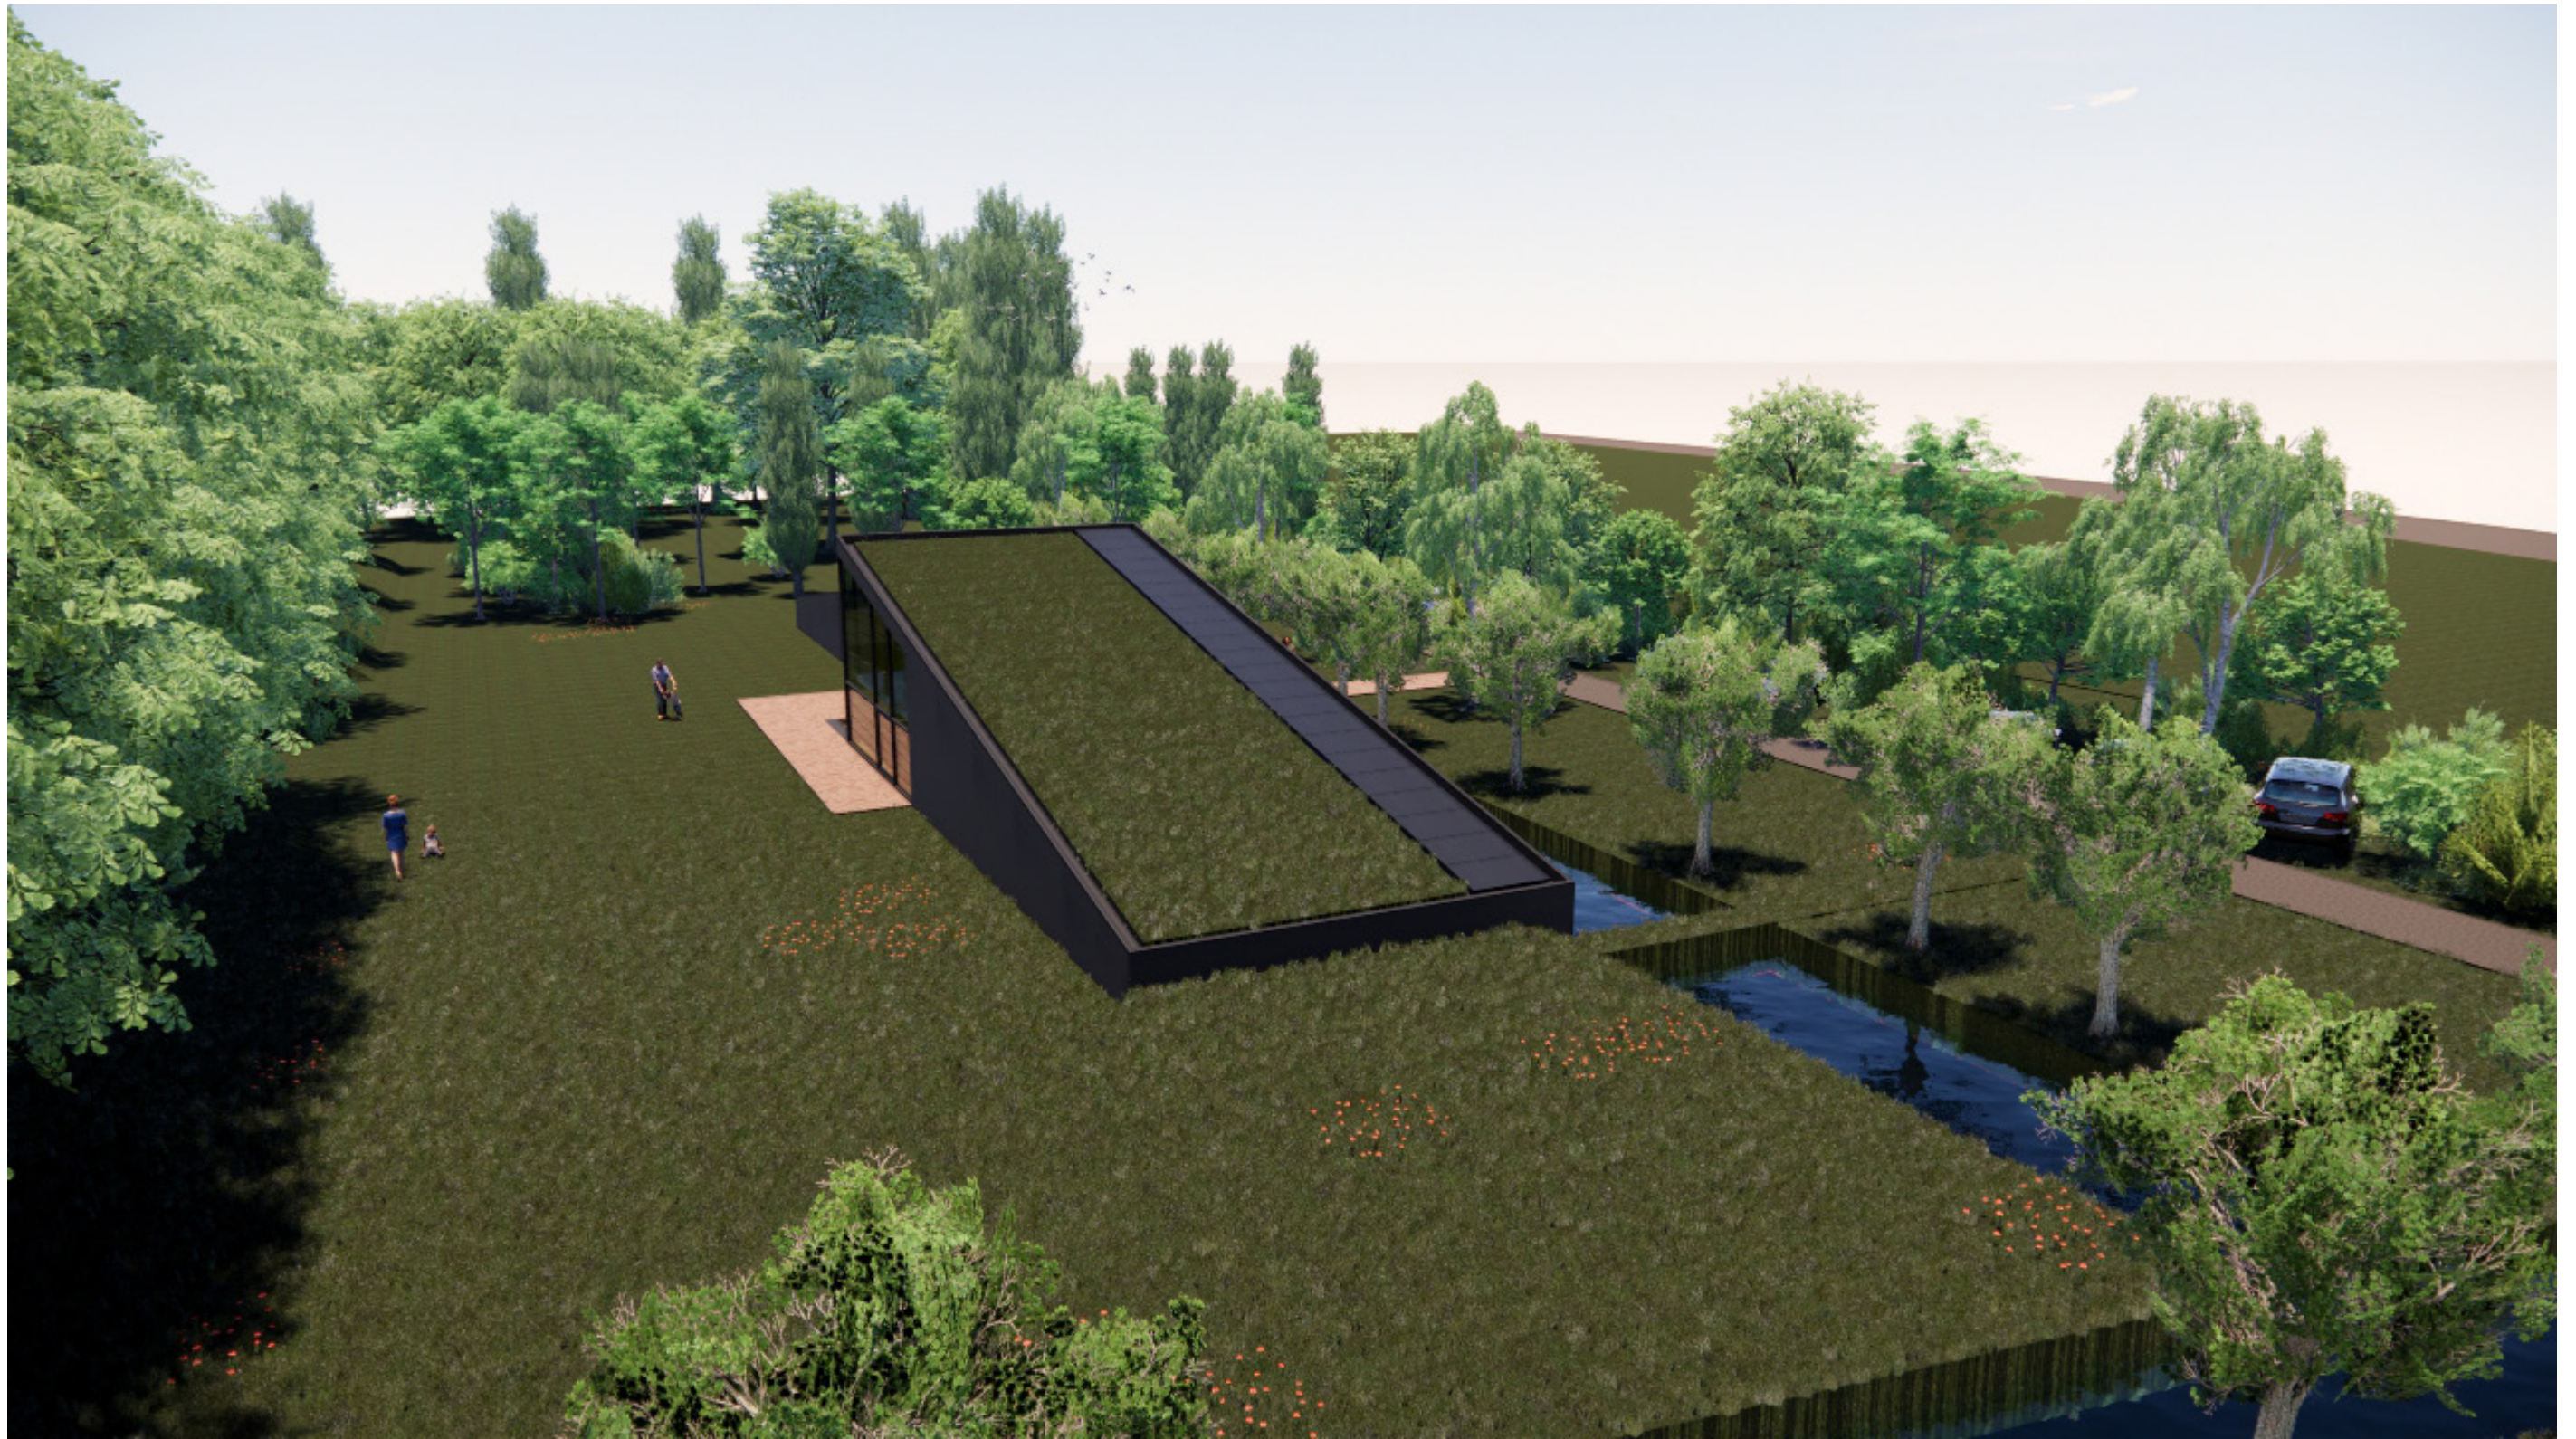


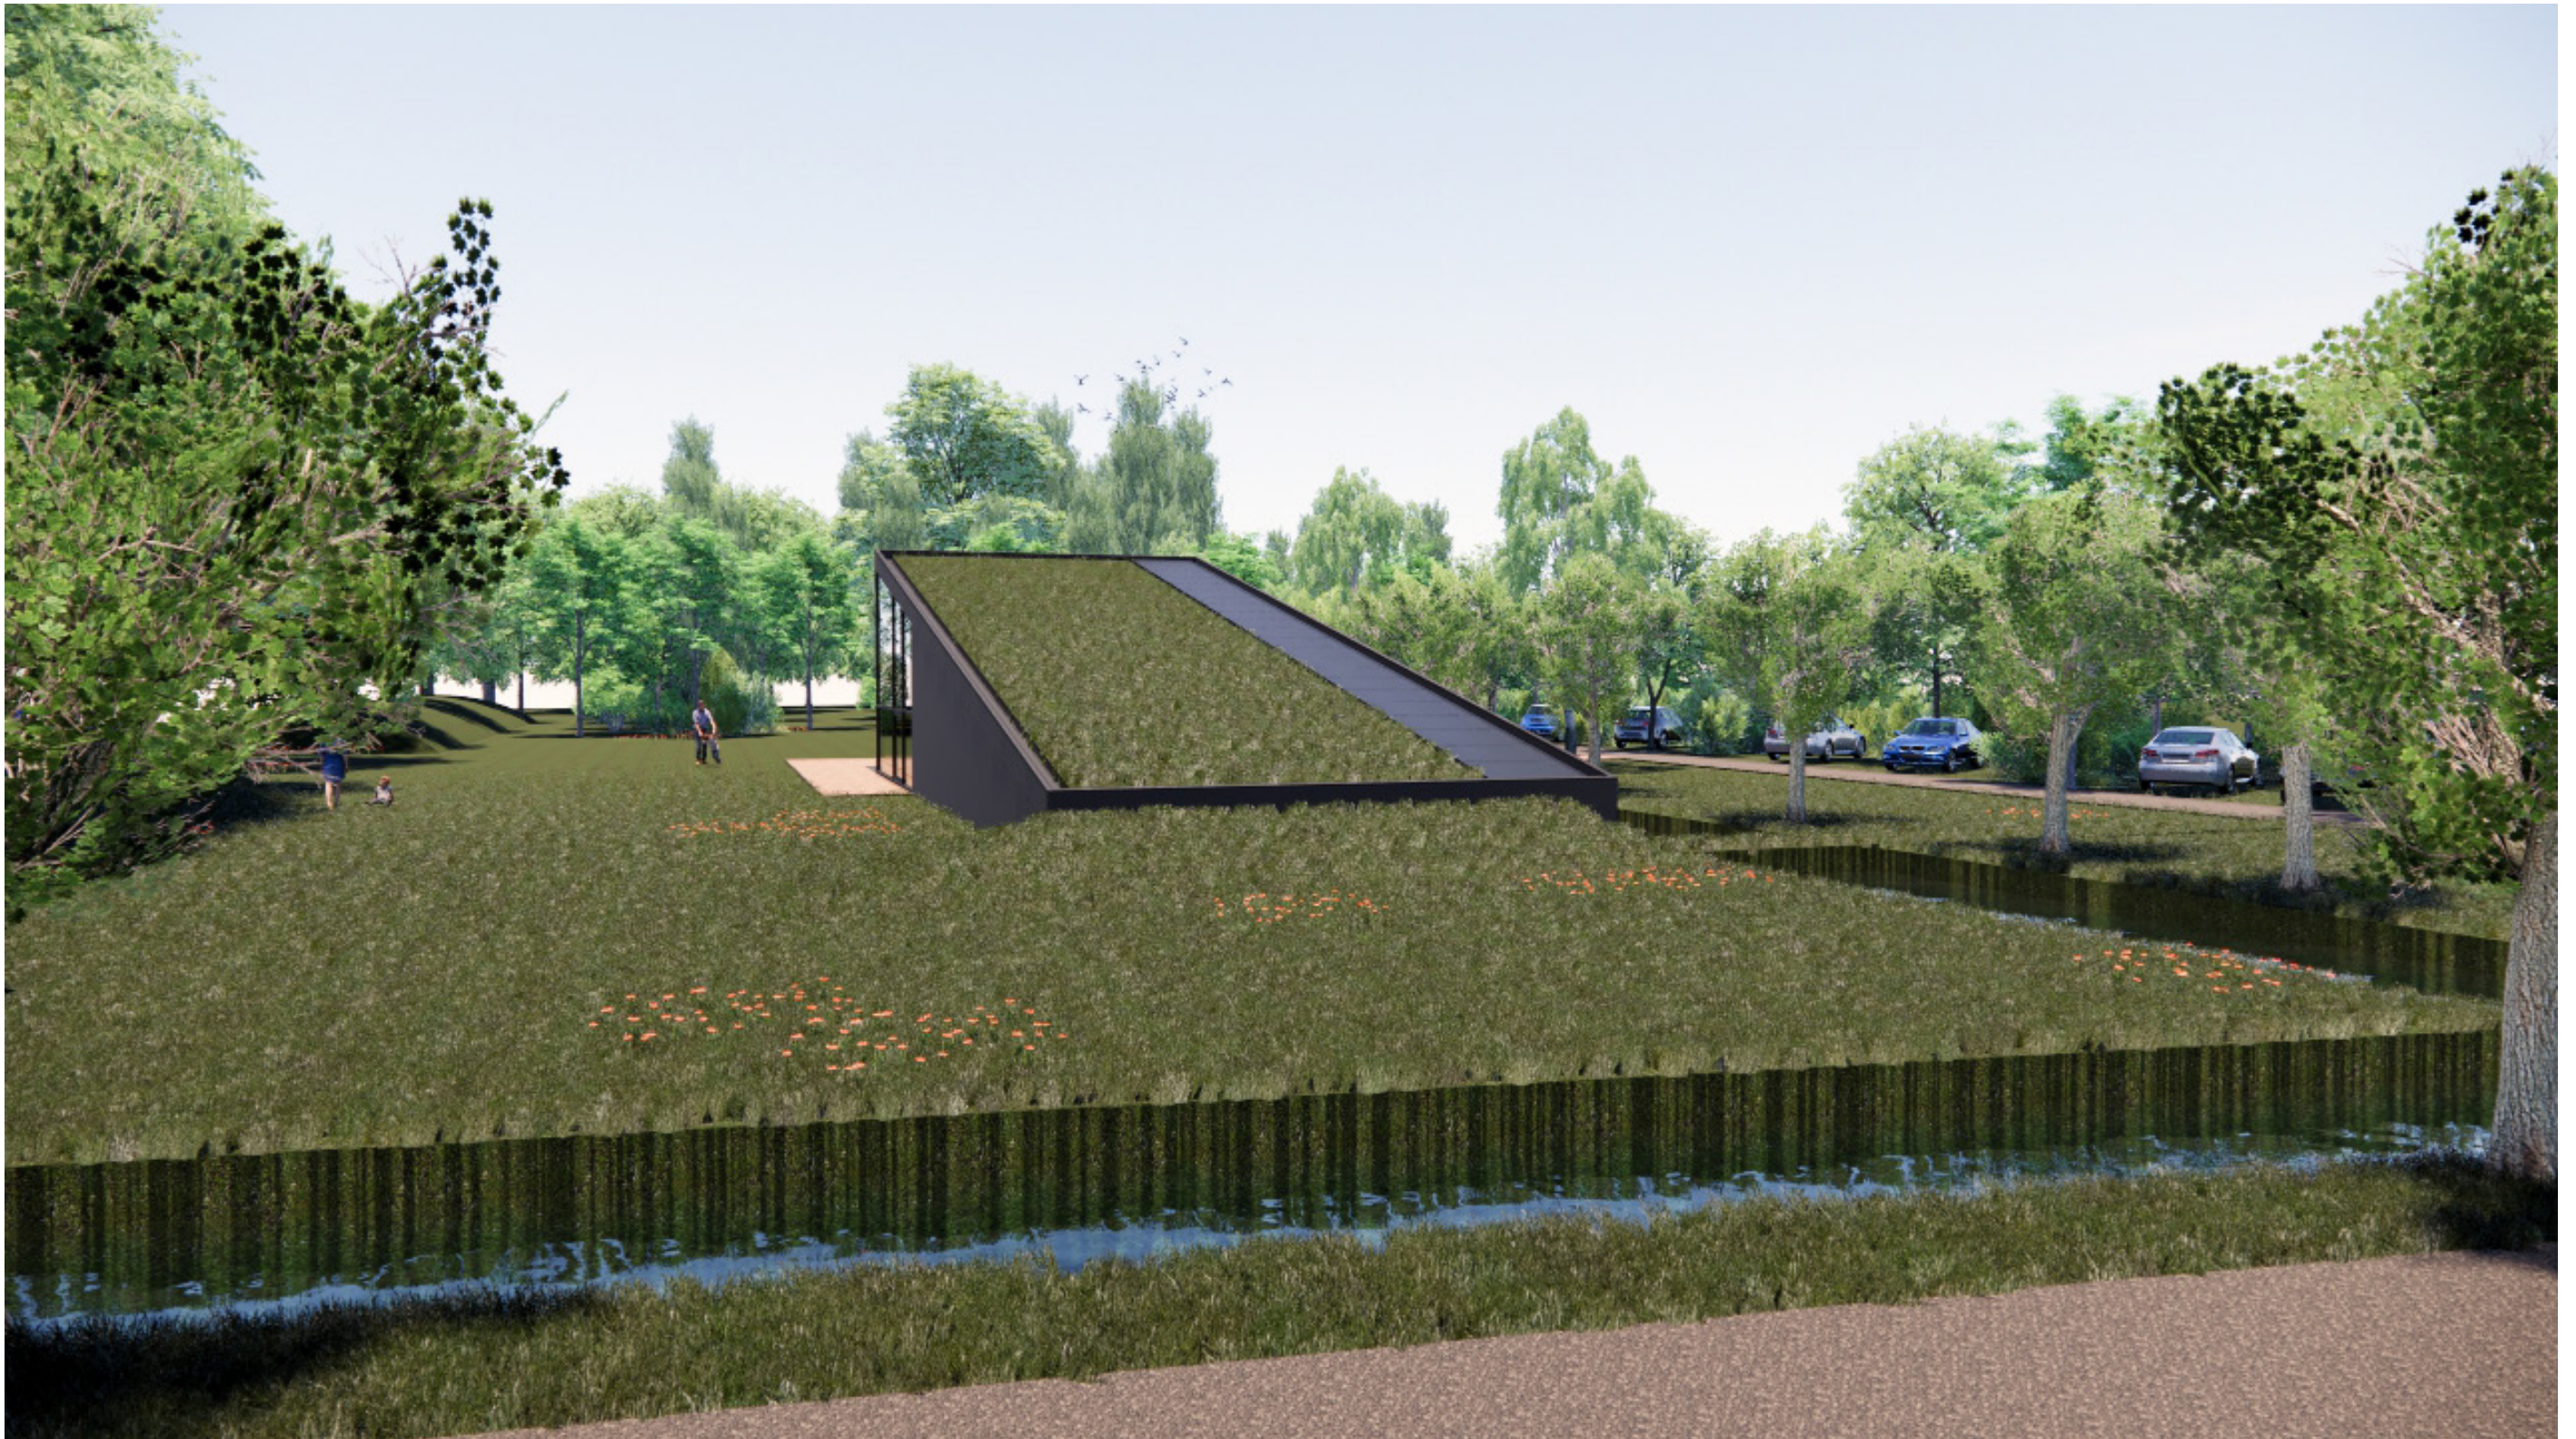


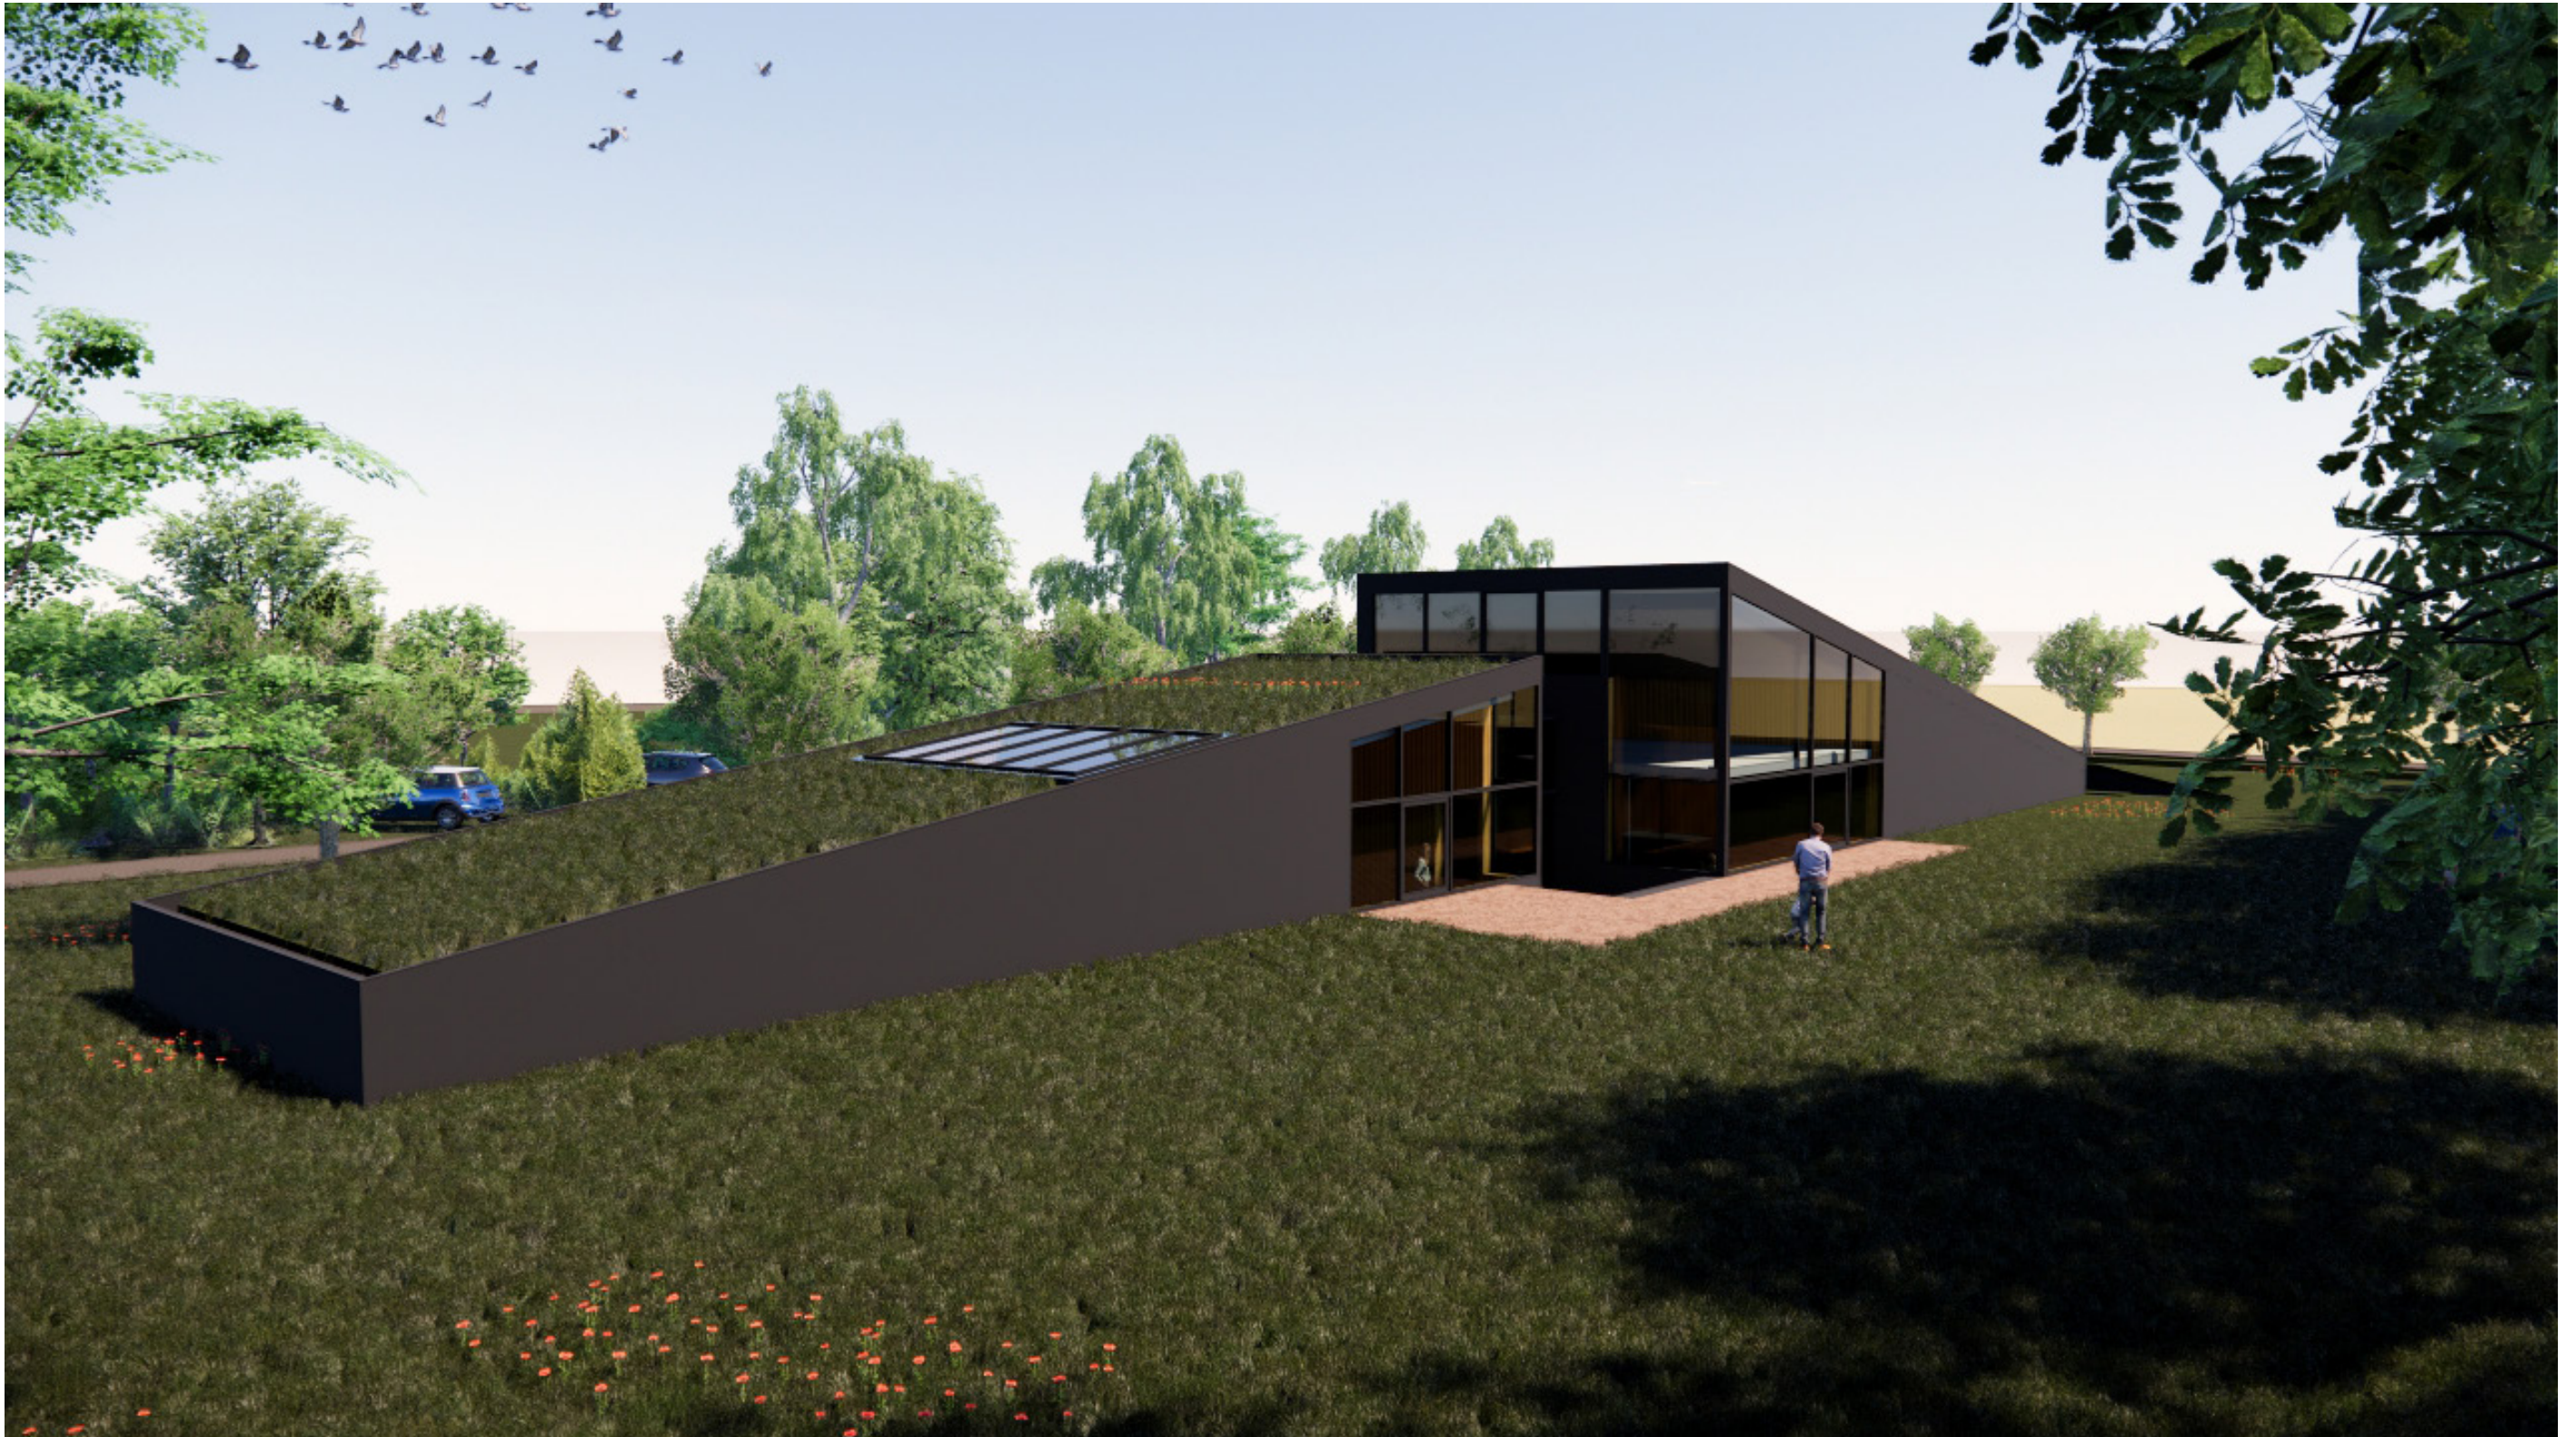


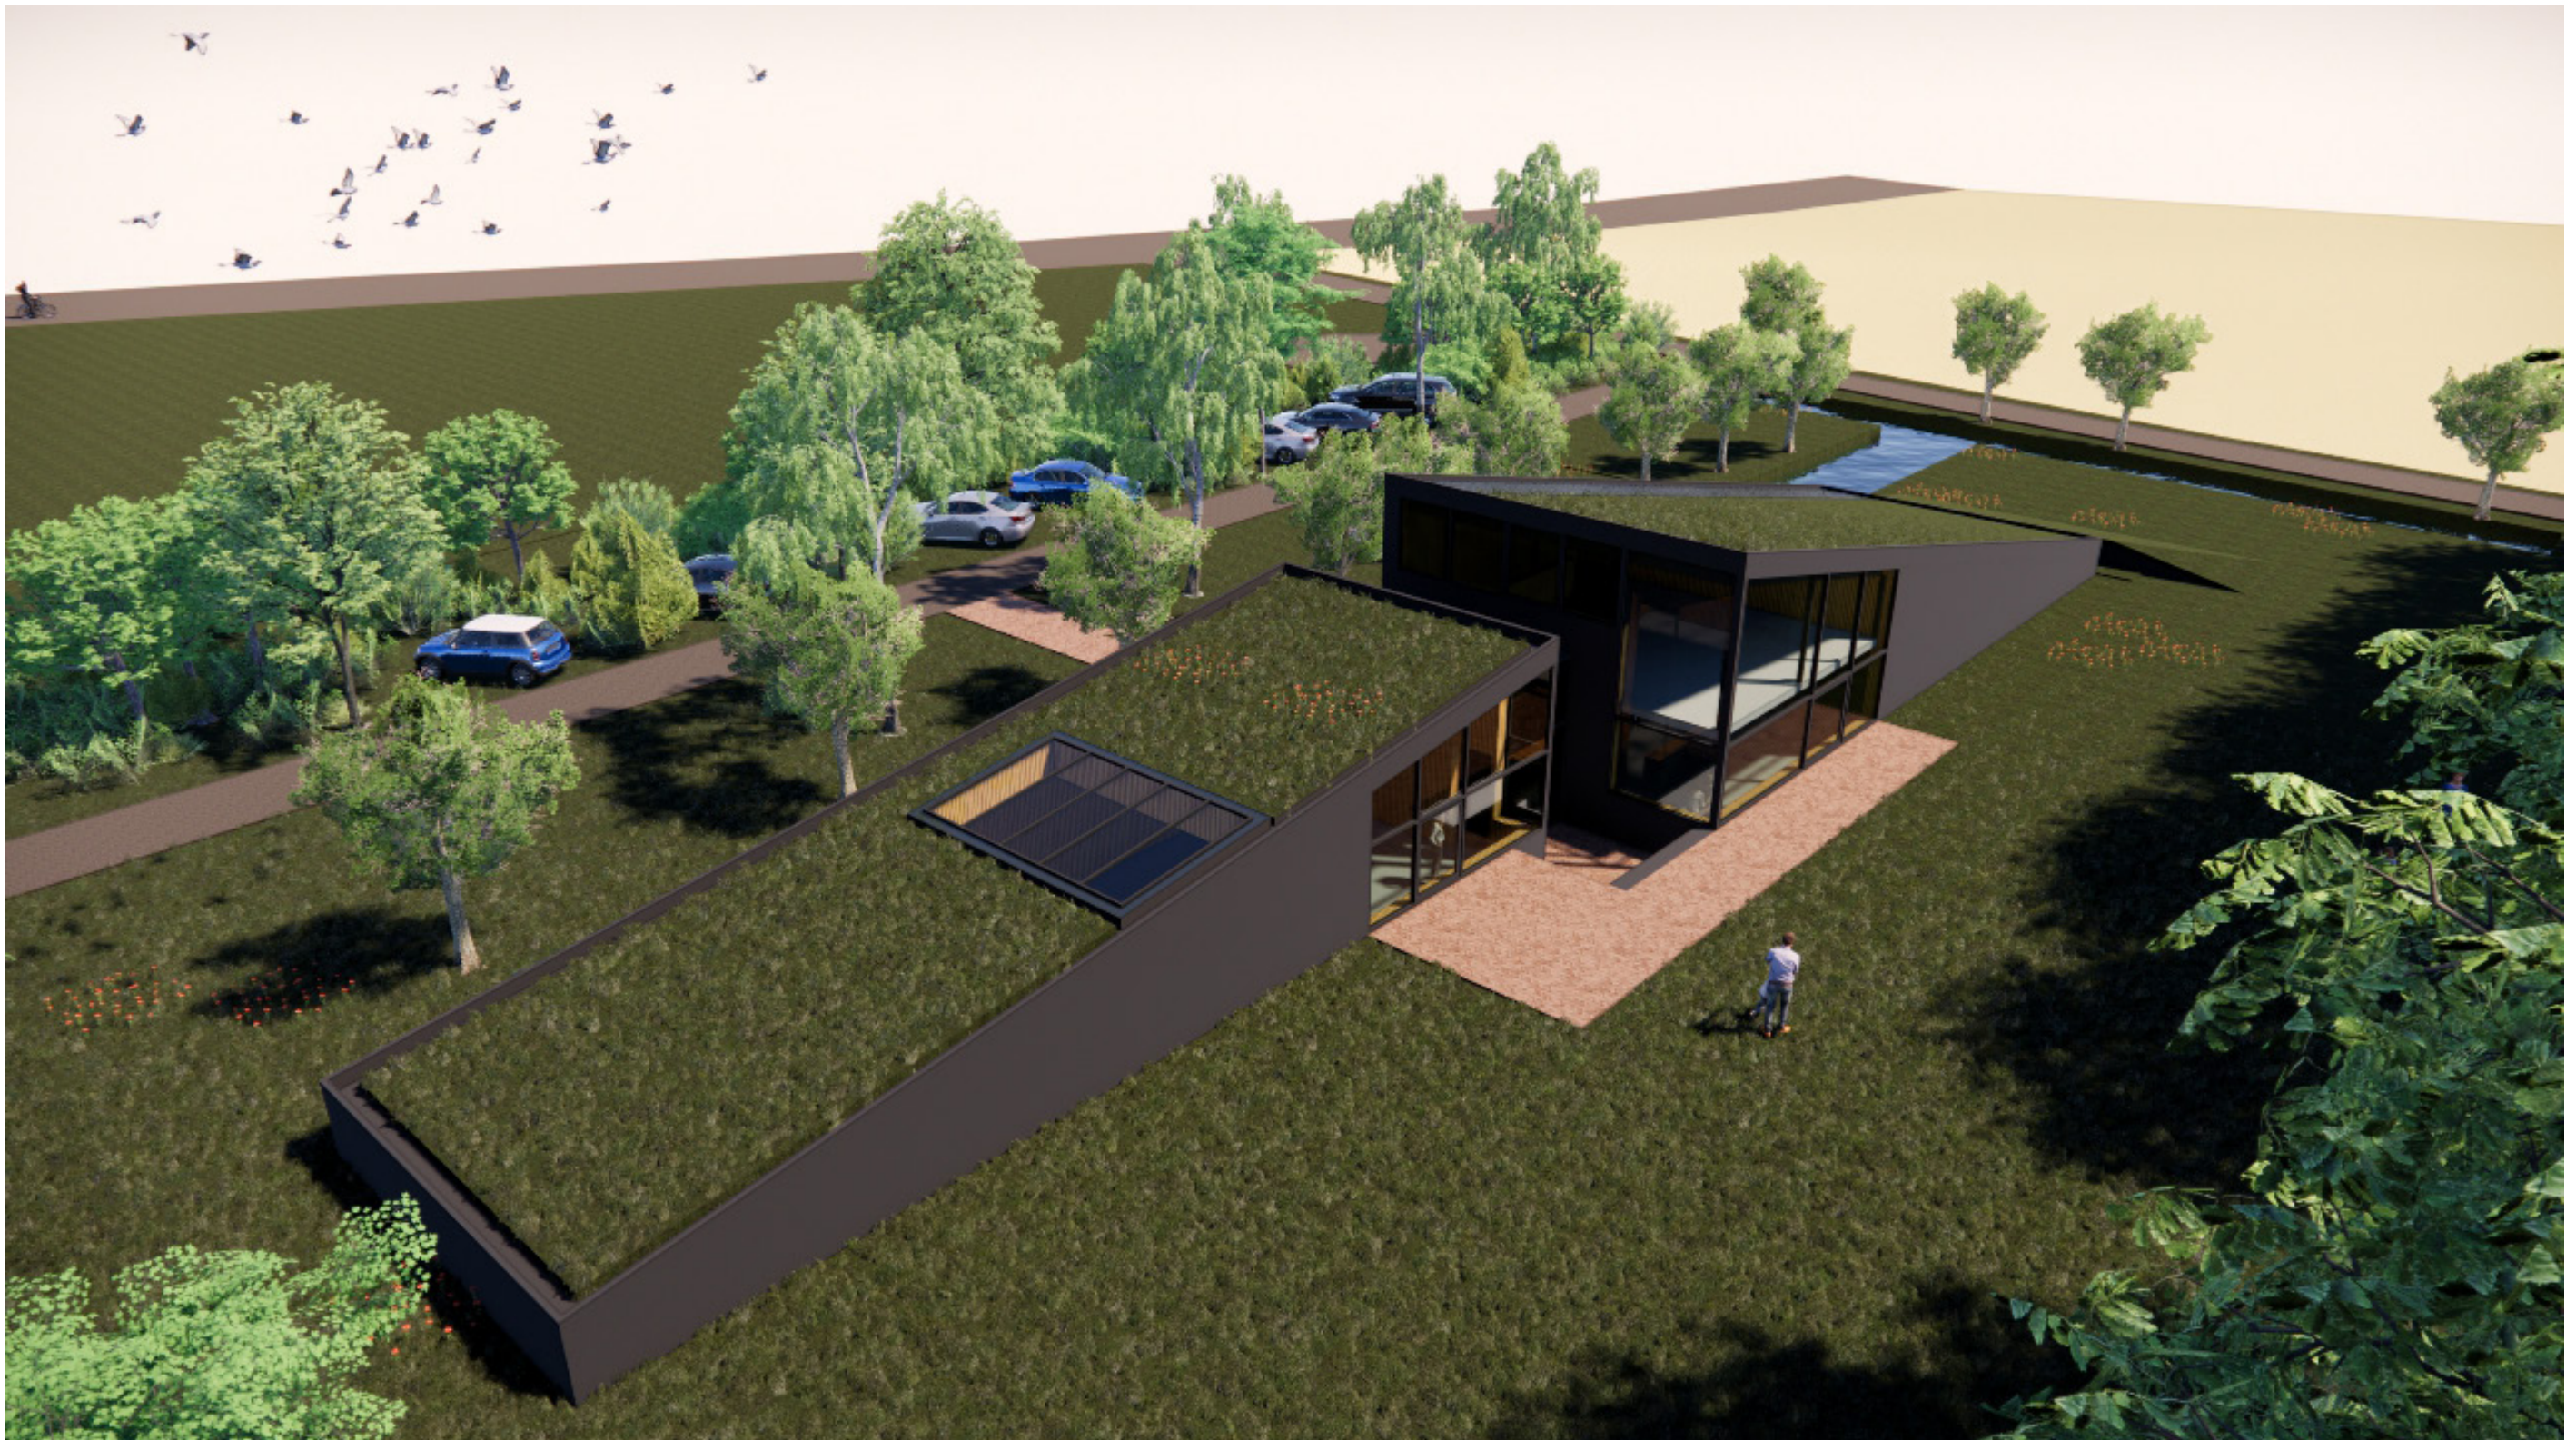



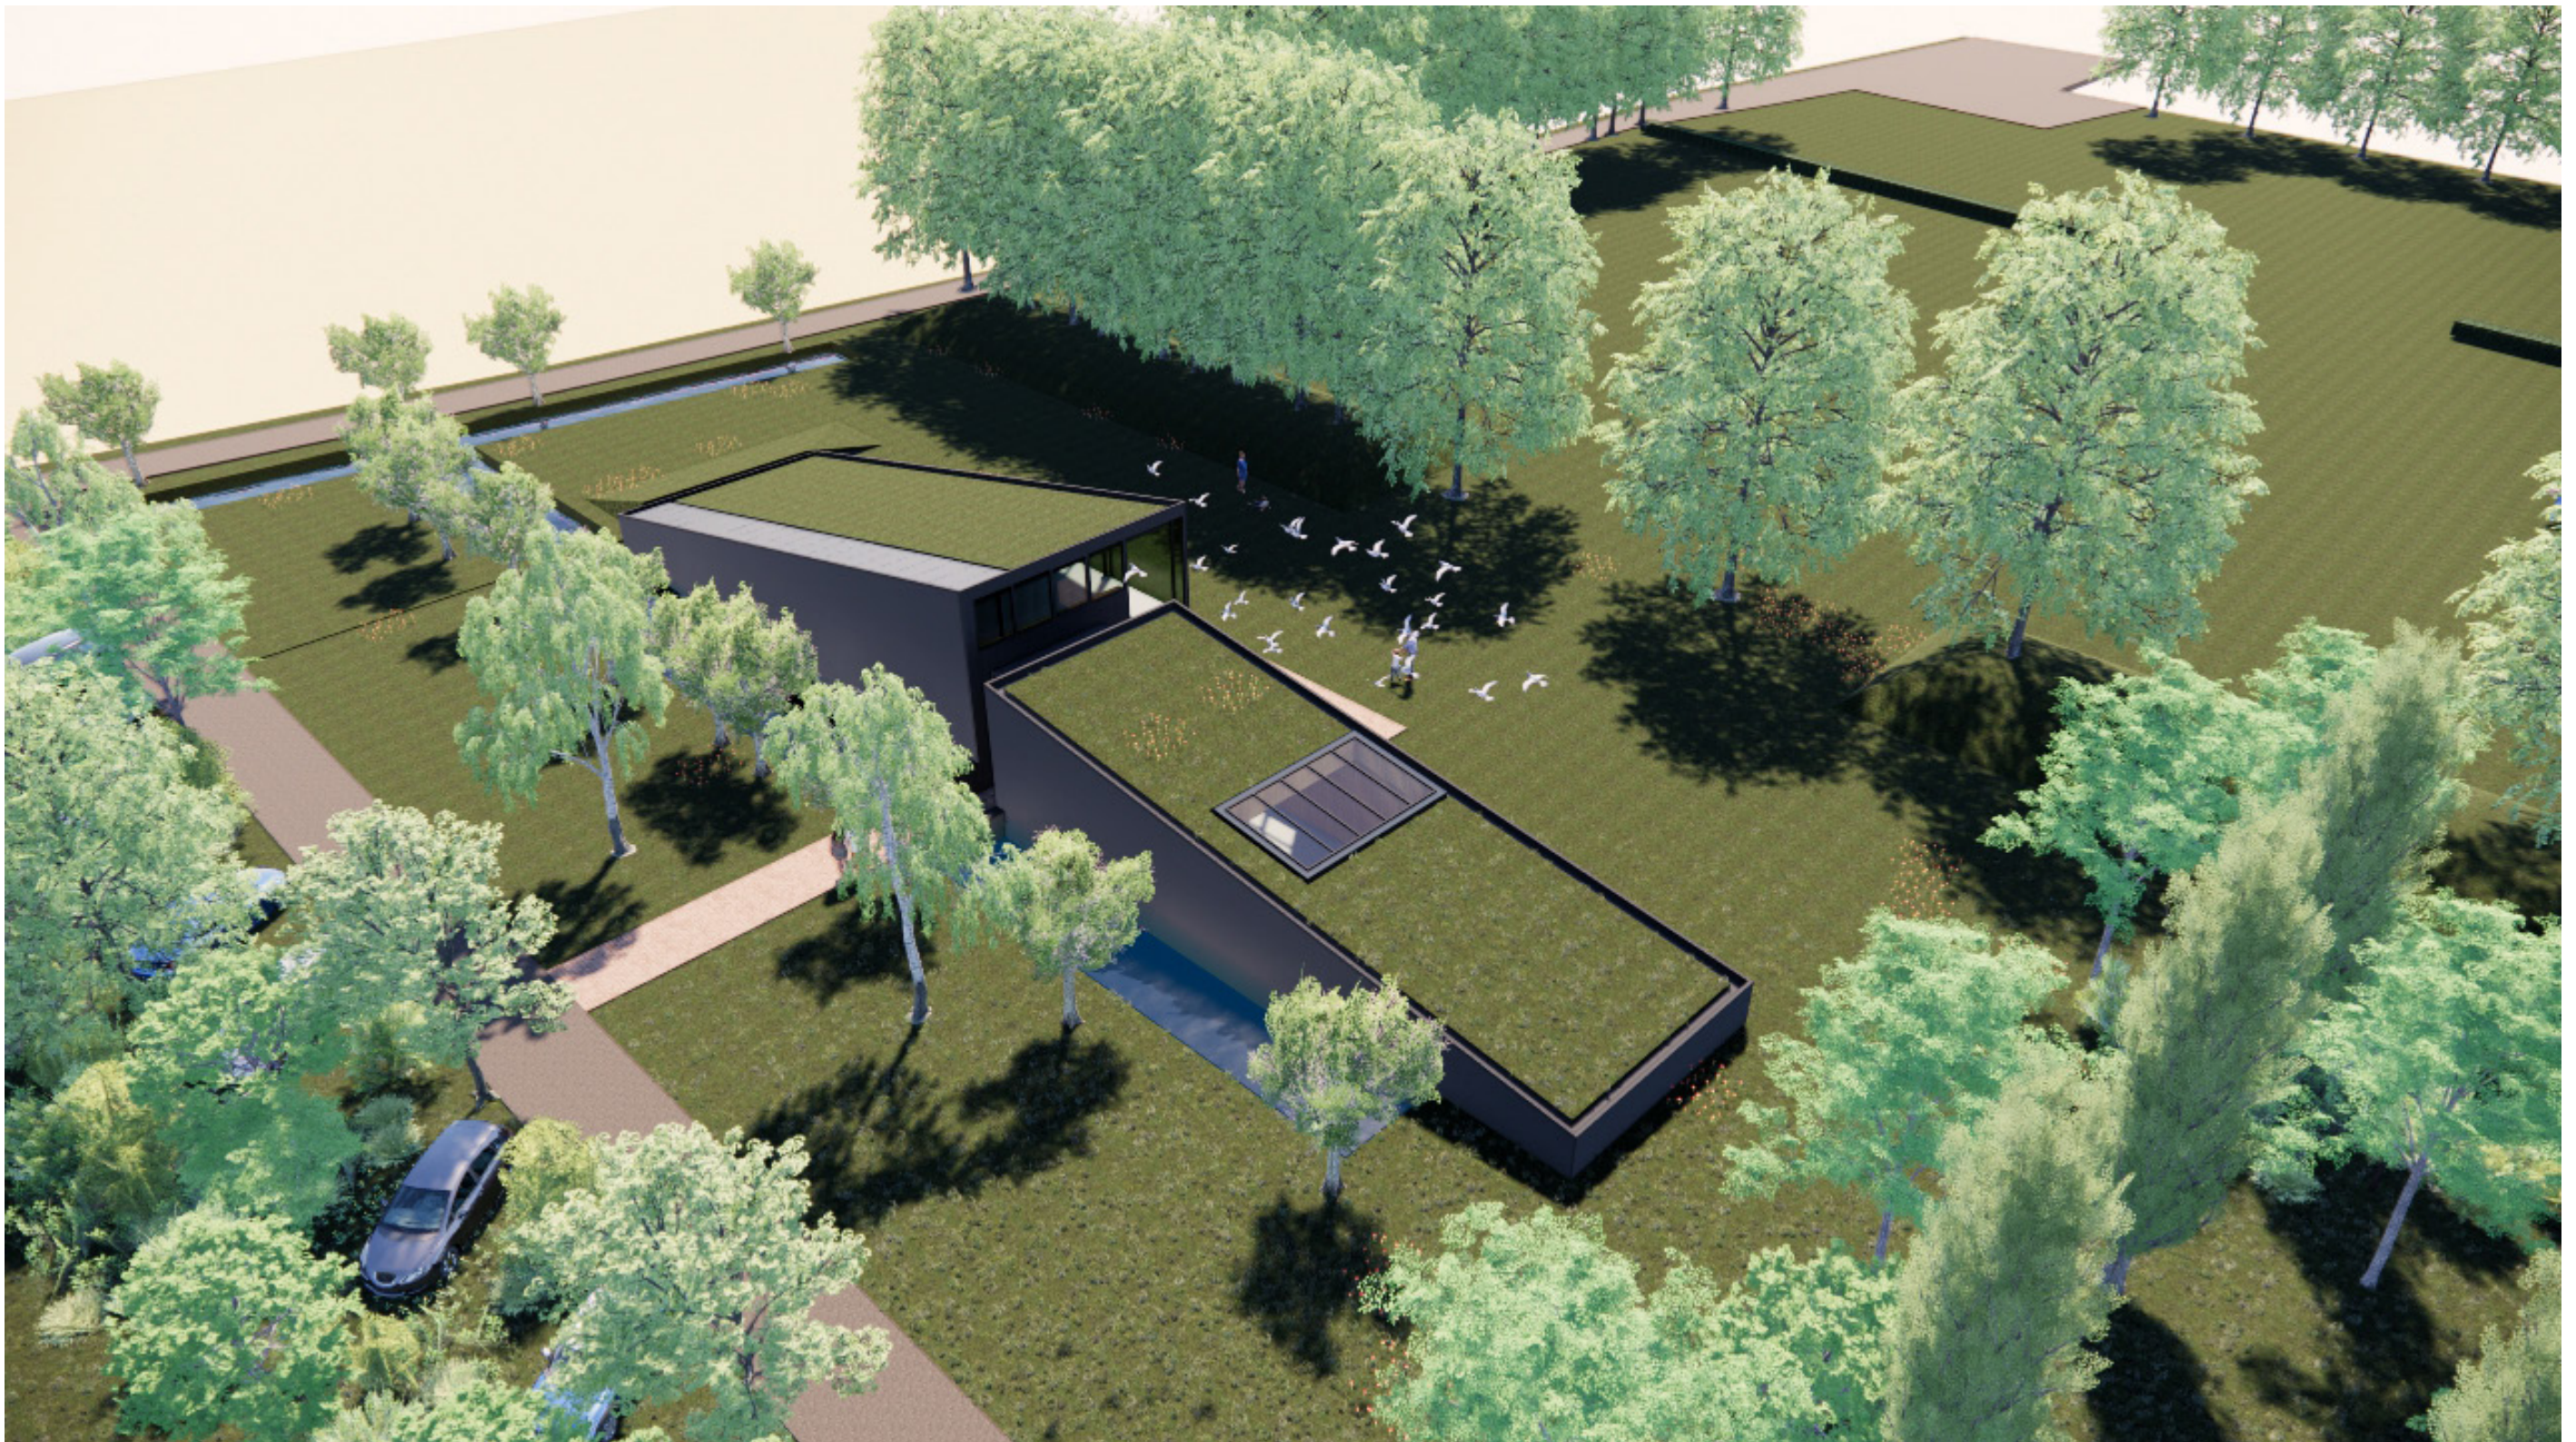

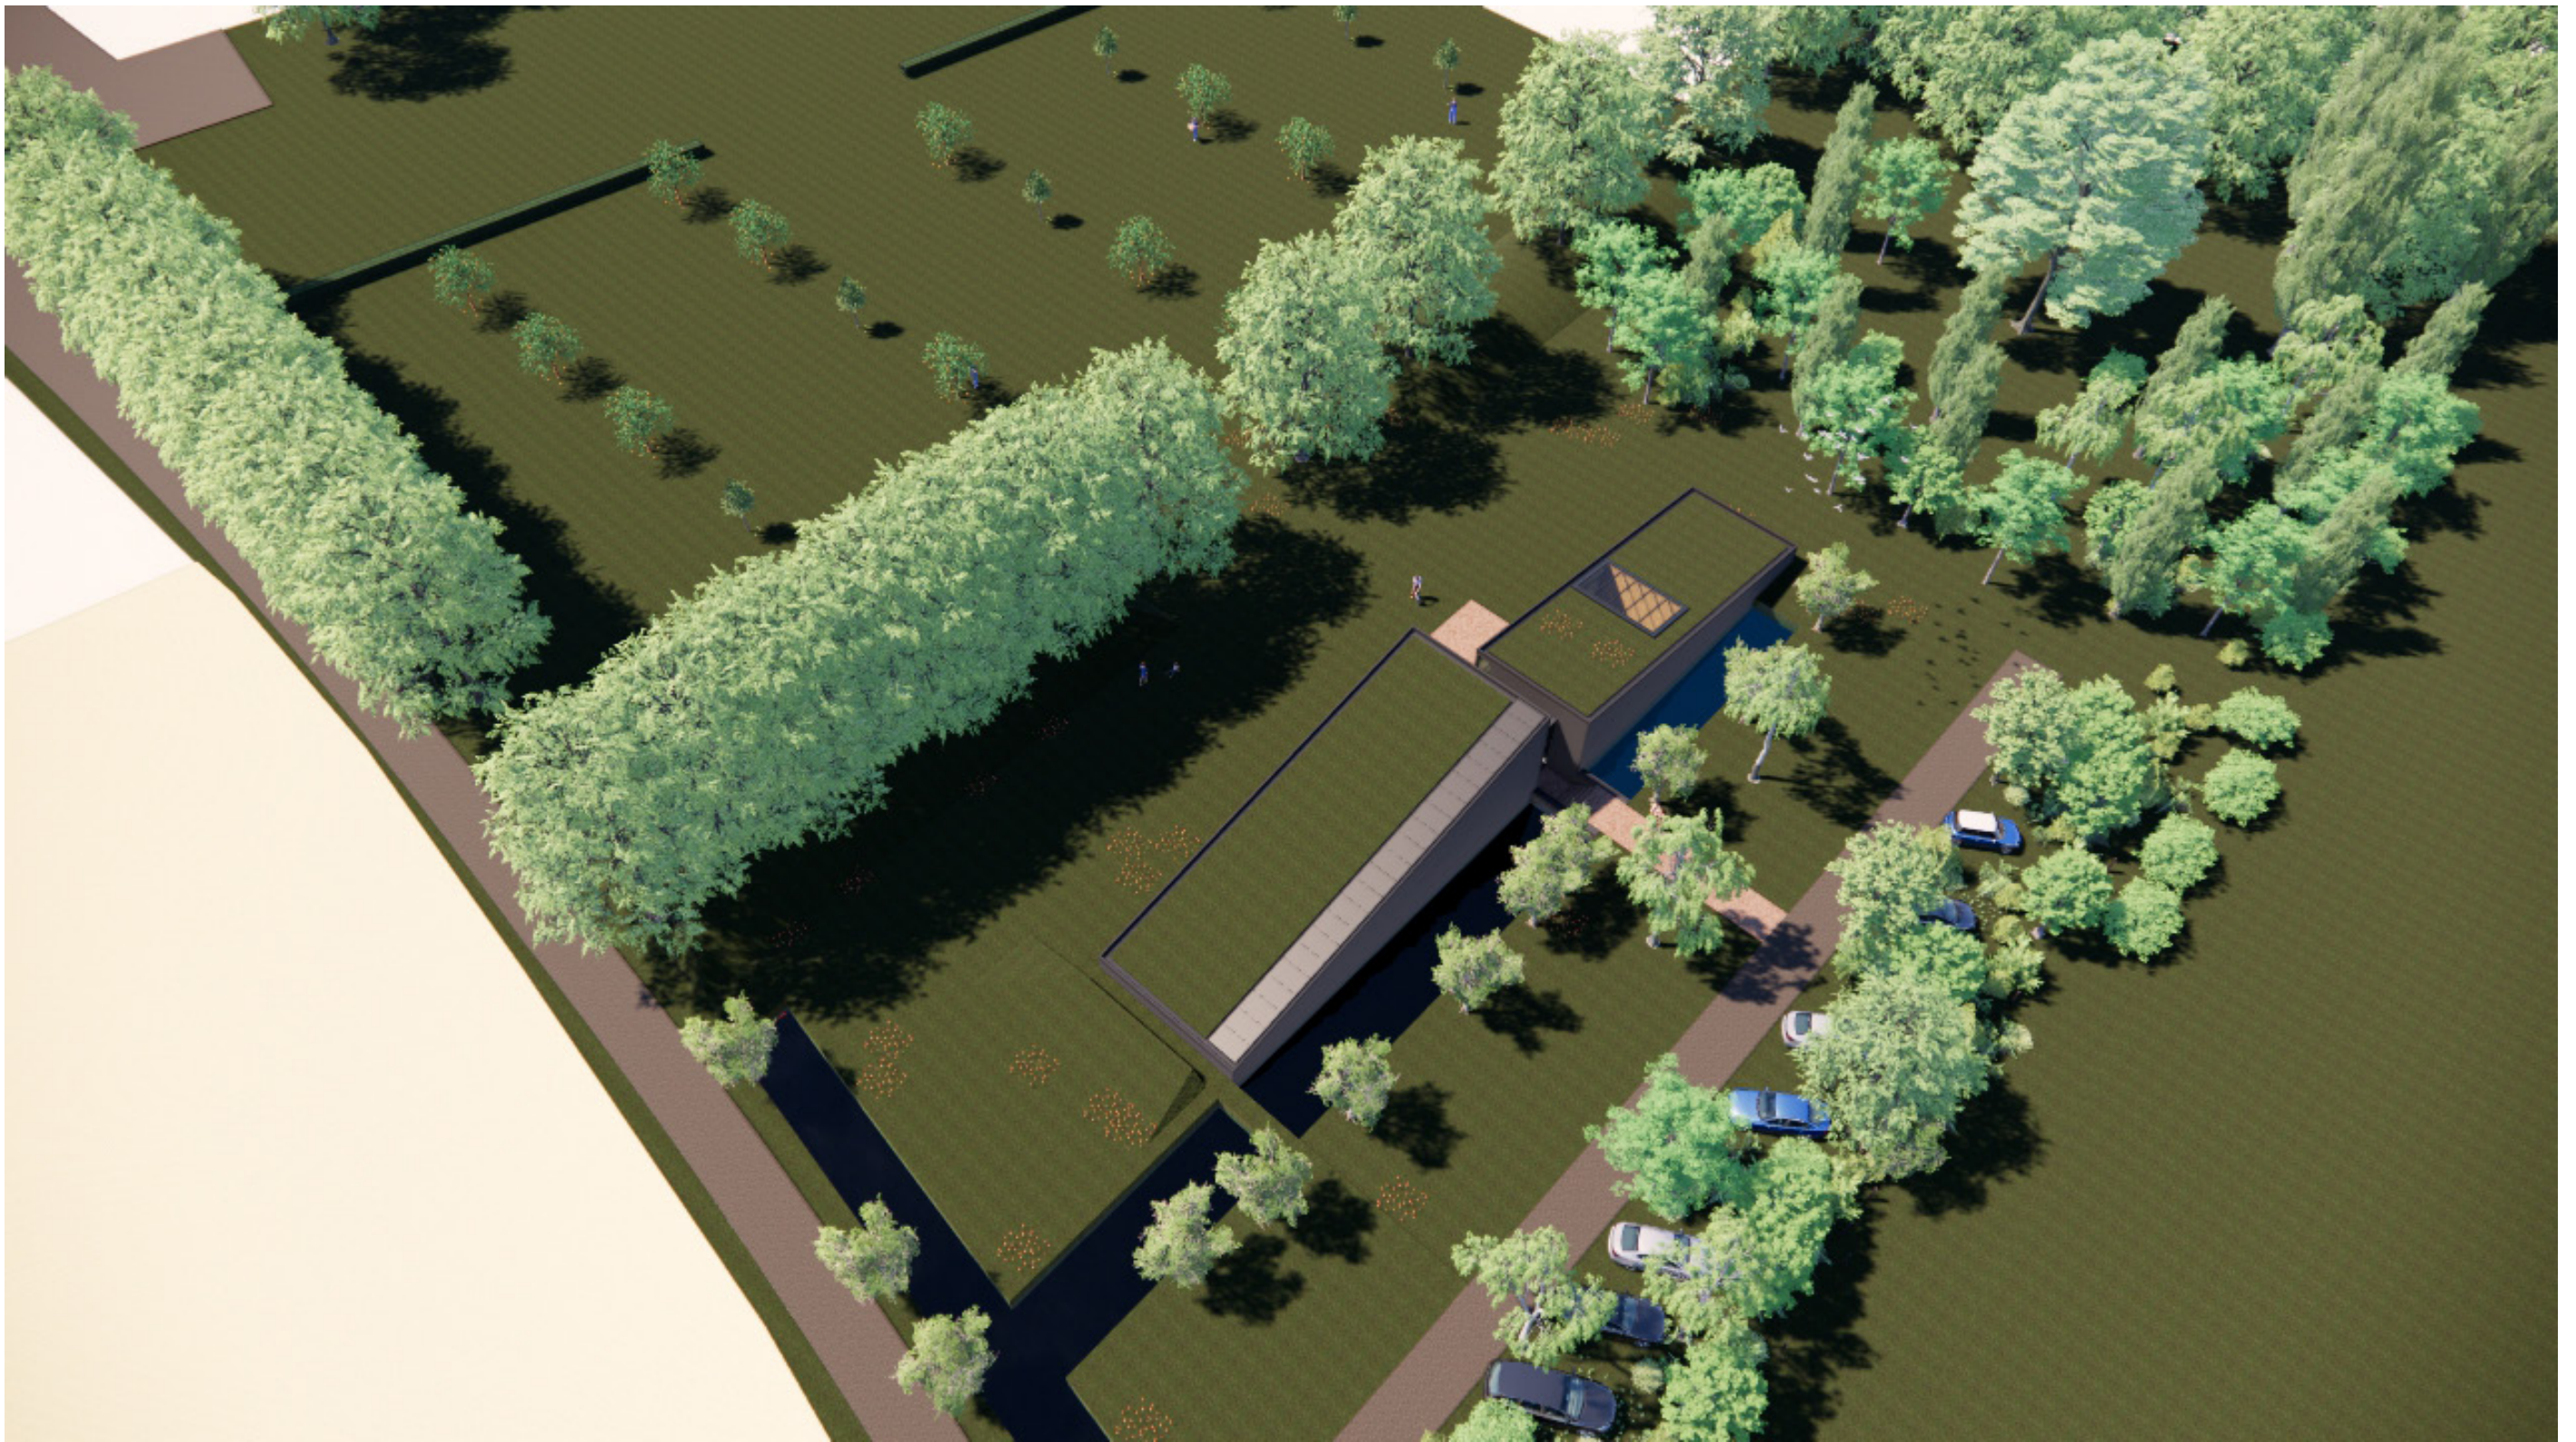

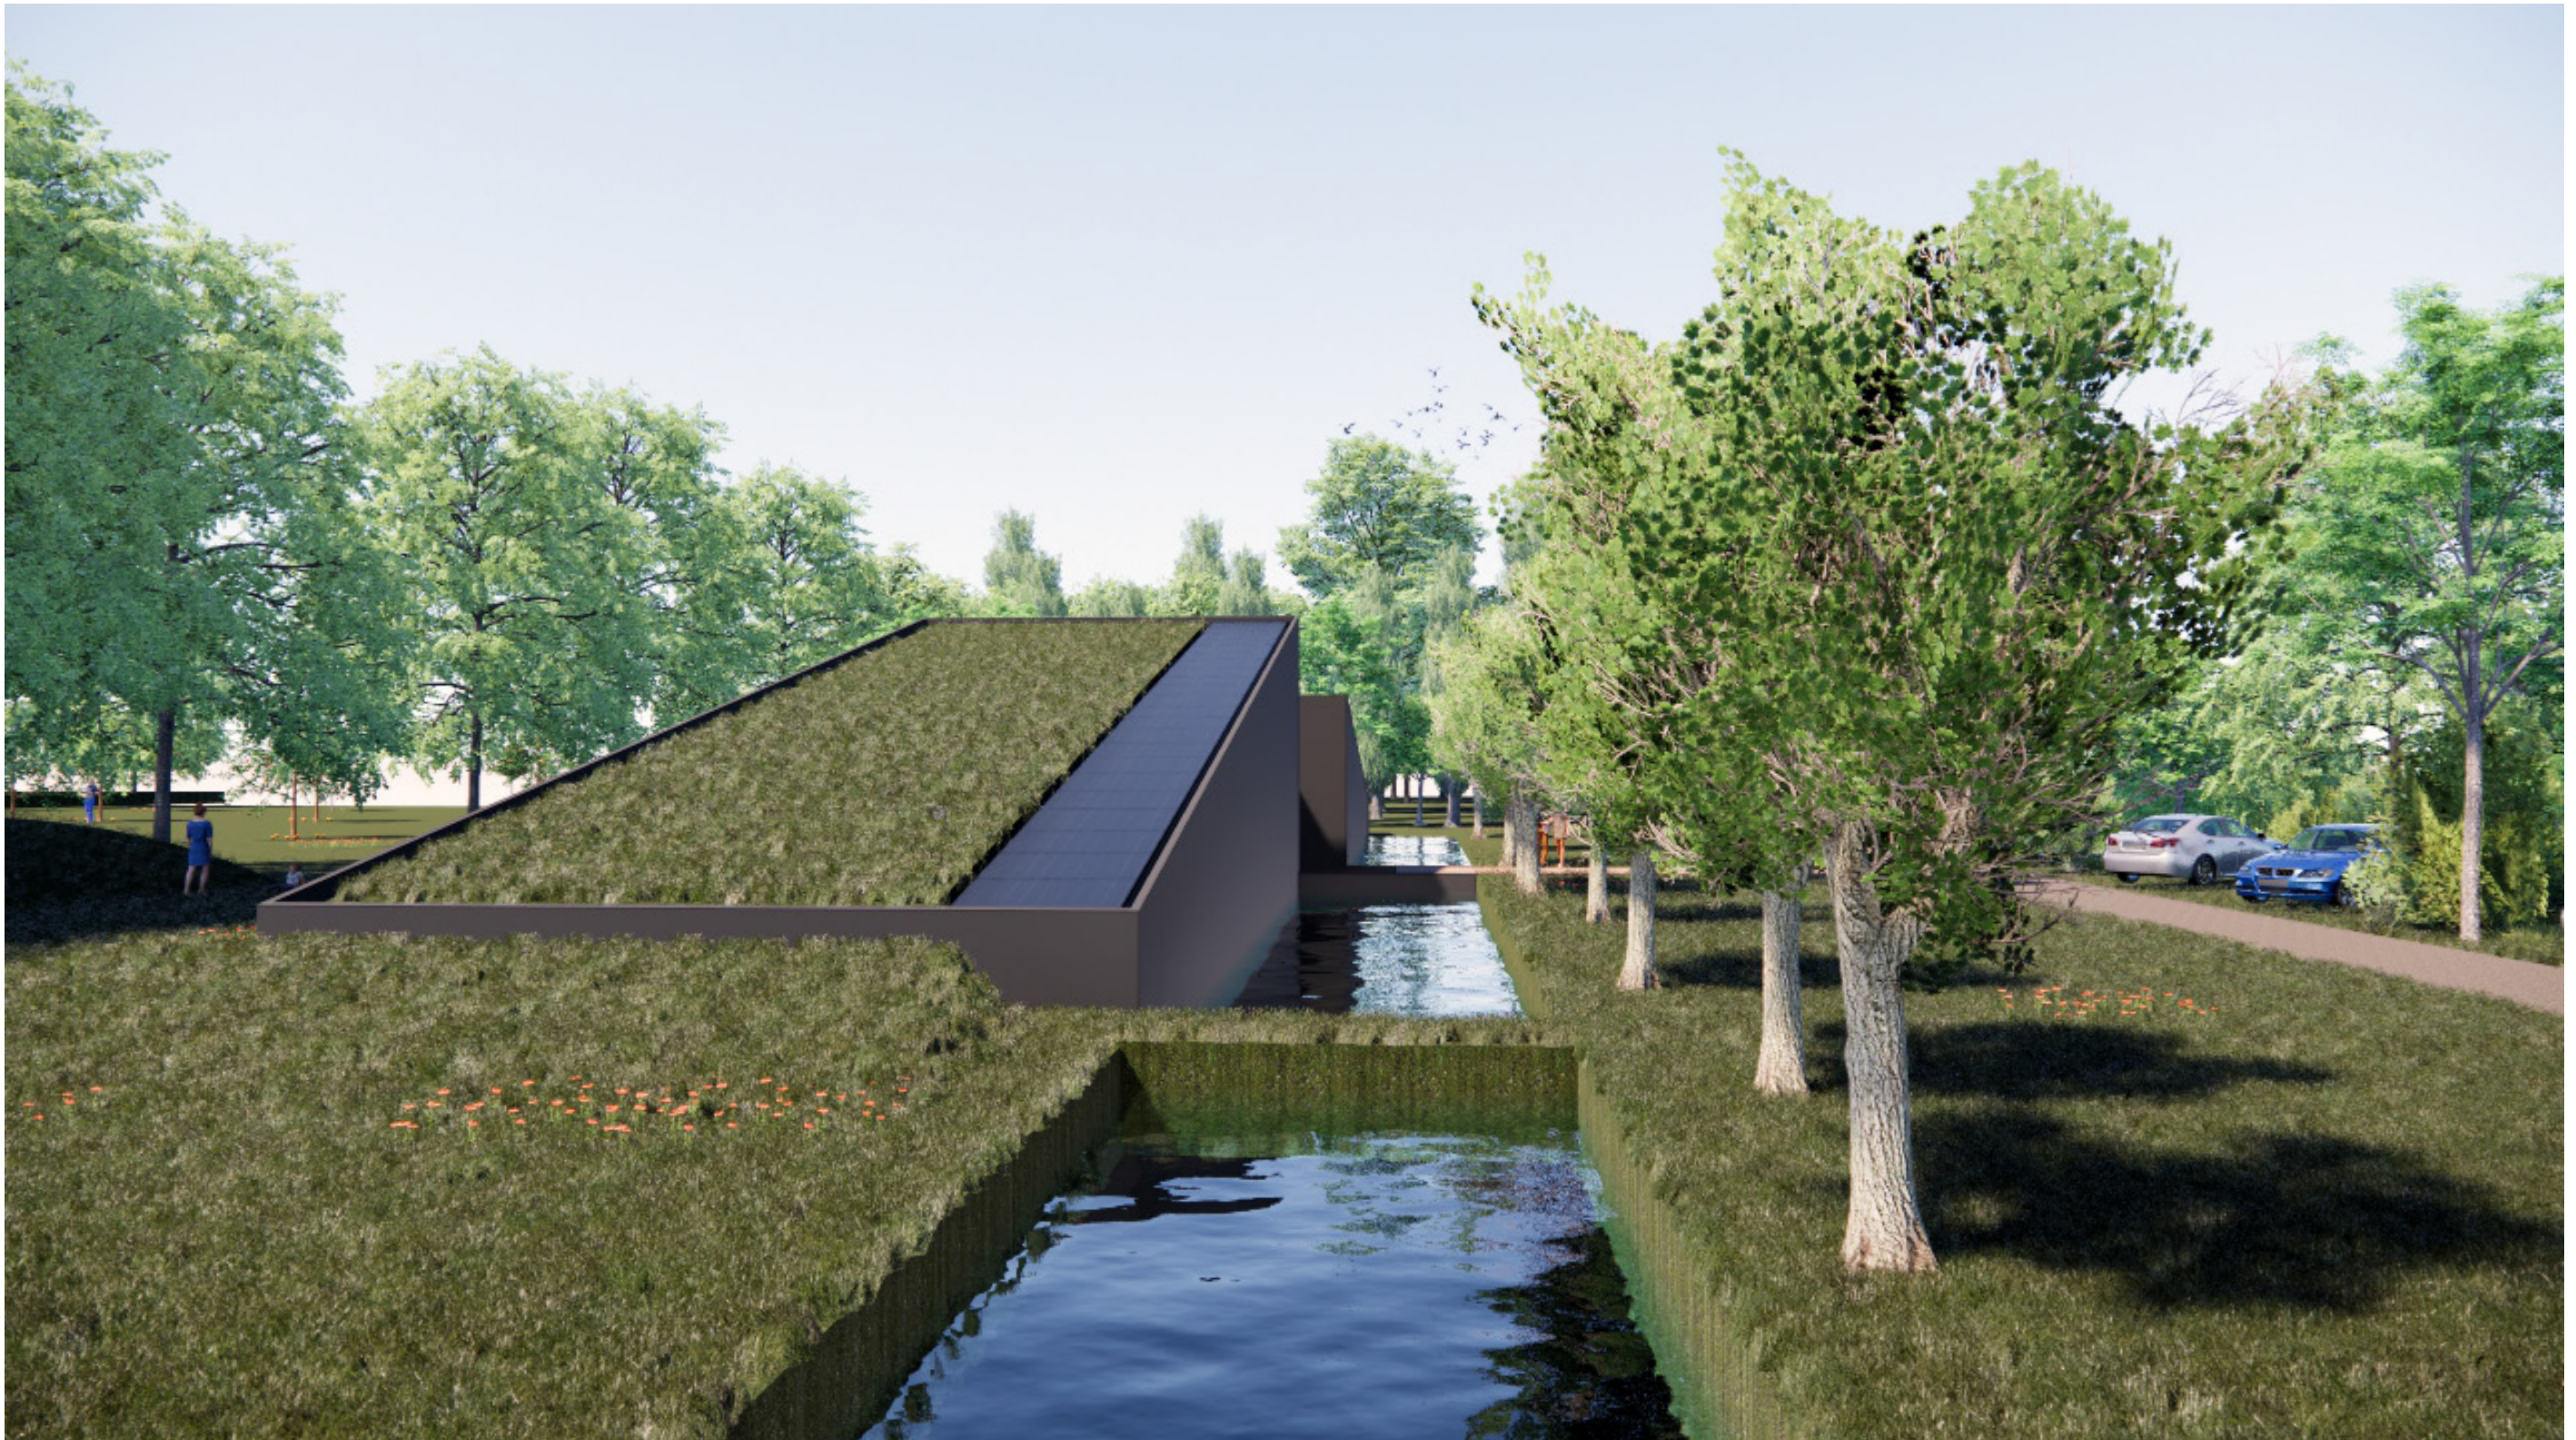











BAS

bureau voor architectuur & bouwadvies bv
Klarenbeekseweg 99 - 7381 BE Klarenbeek - T 055-3011975 - E info@bureau-bas.nl - I www.bureau-bas.nl
